


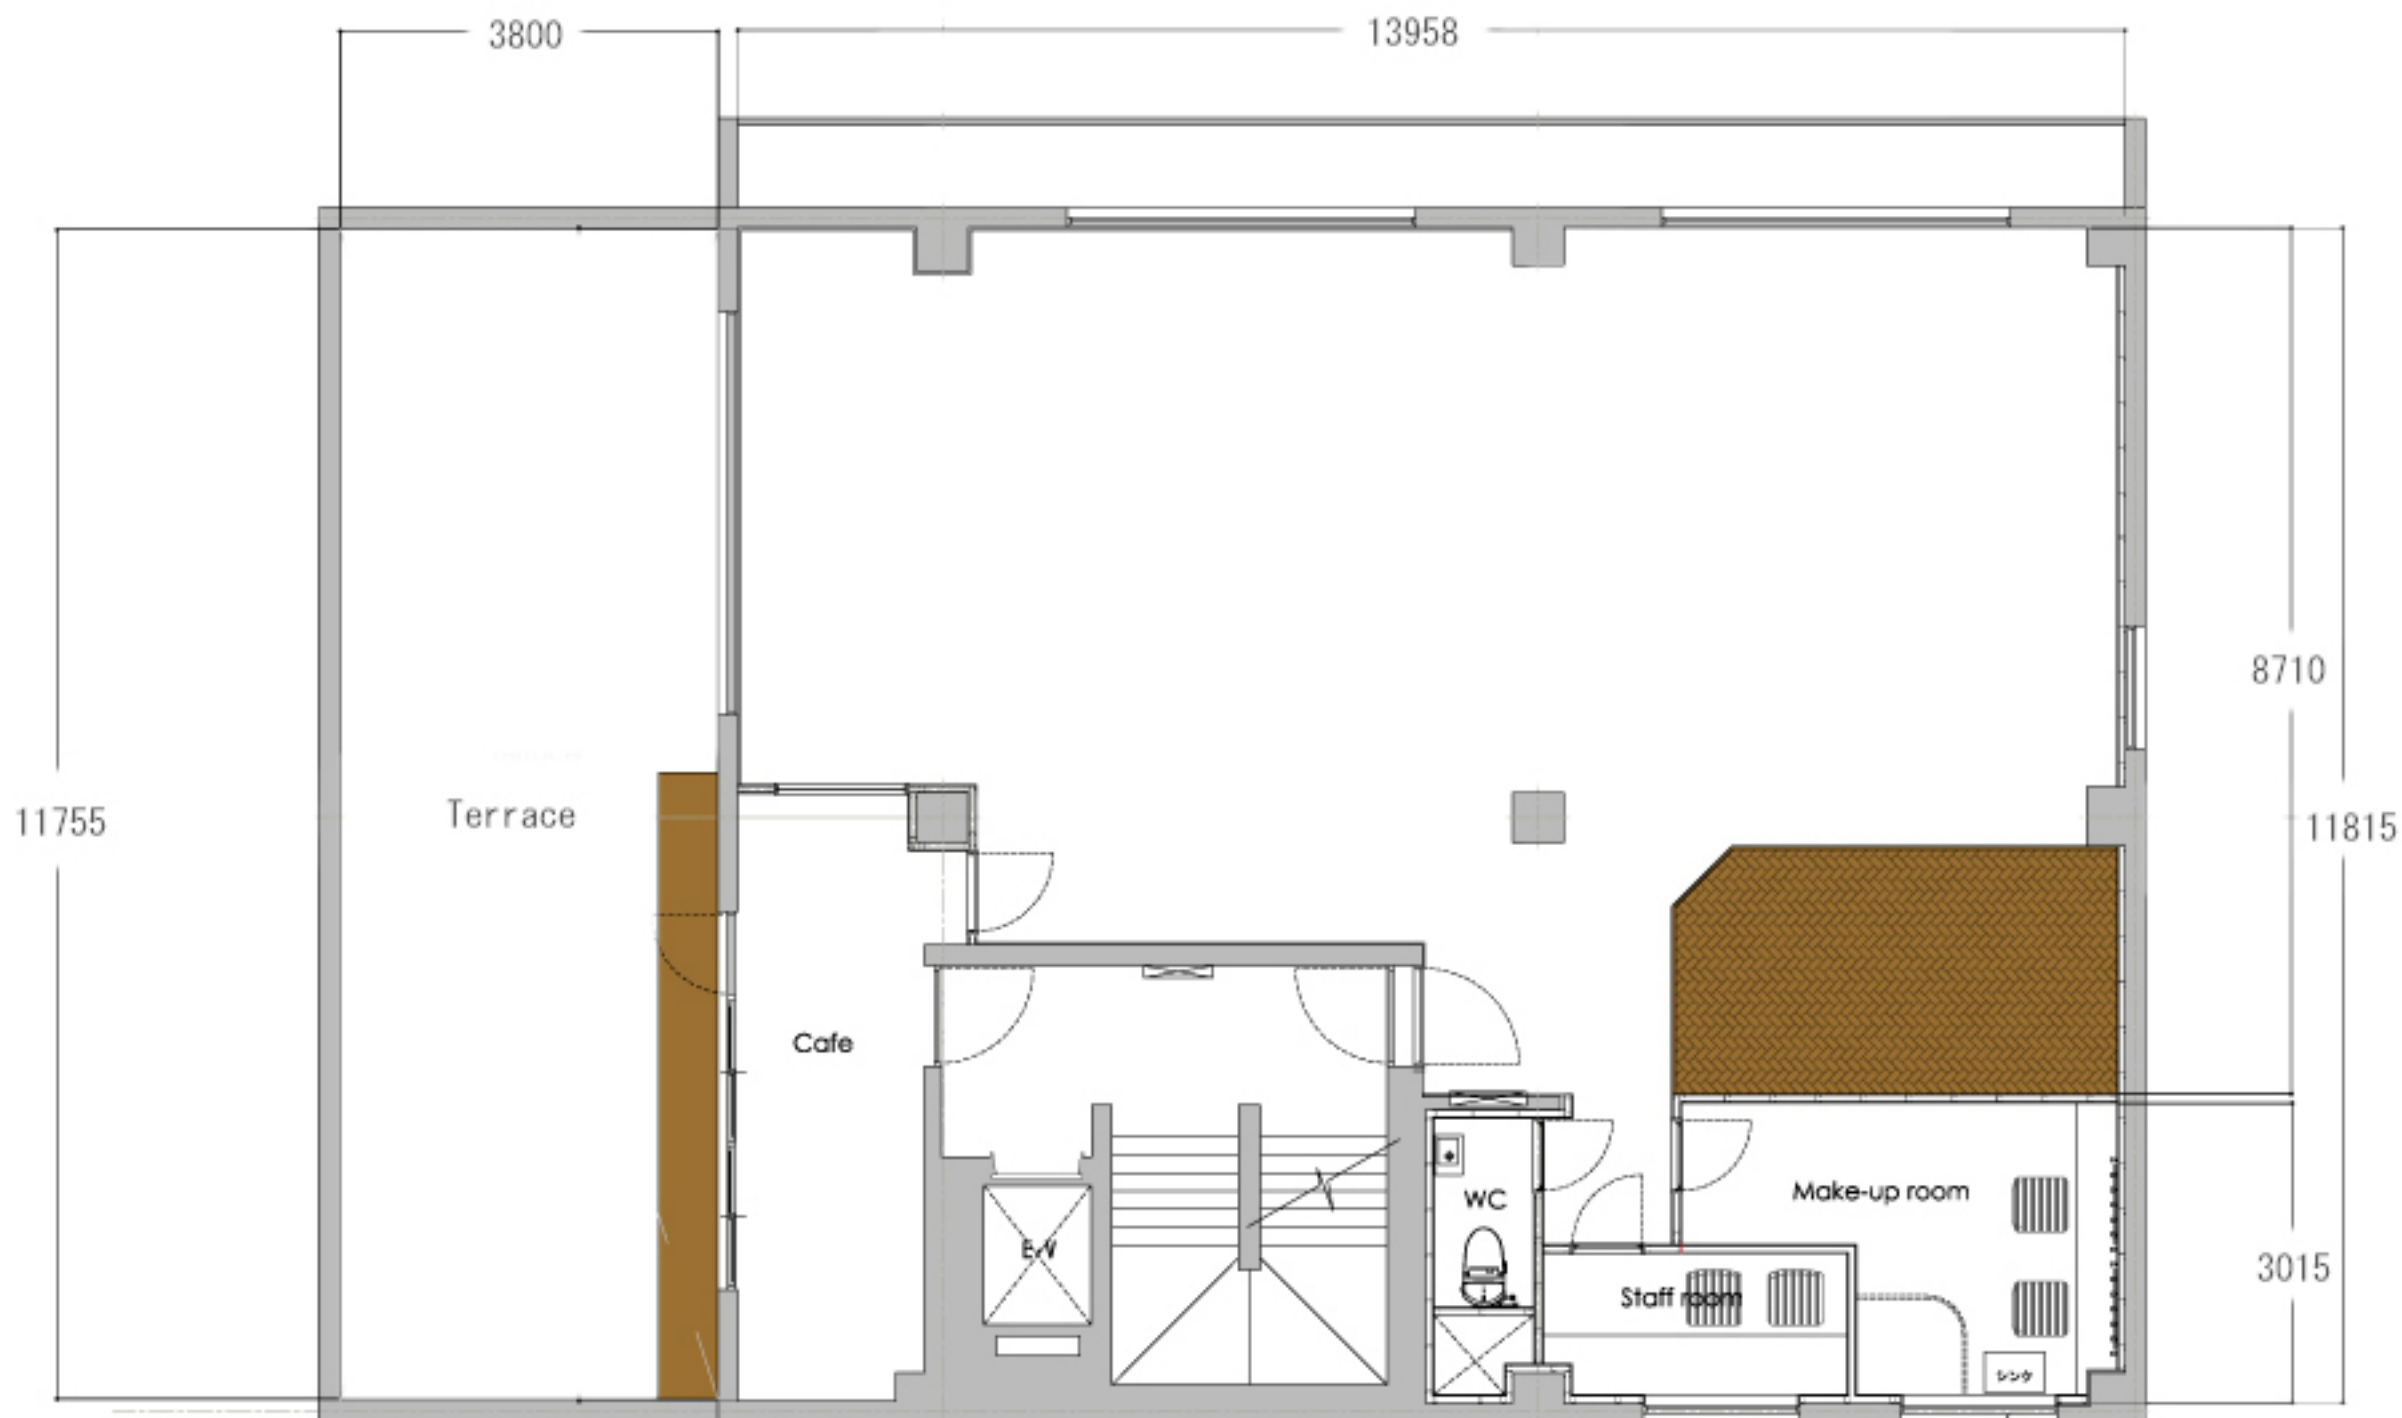

5階平面図 総面積 137.31㎡ 41.536坪

面積 / <STUDIO>108.14㎡ 32.71坪 <MAKE UP ROOM>10.56㎡ 3.19坪
 <STAFF ROOM>4.34㎡ 1.312坪 <WC>1.88㎡ 0.568坪
 <CAFE>12.39㎡ 3.74坪

天井高 / 約3m 梁下2.65m

ベランダ 14.722㎡ 4.45坪

テラス 44.66㎡ 12.60坪

