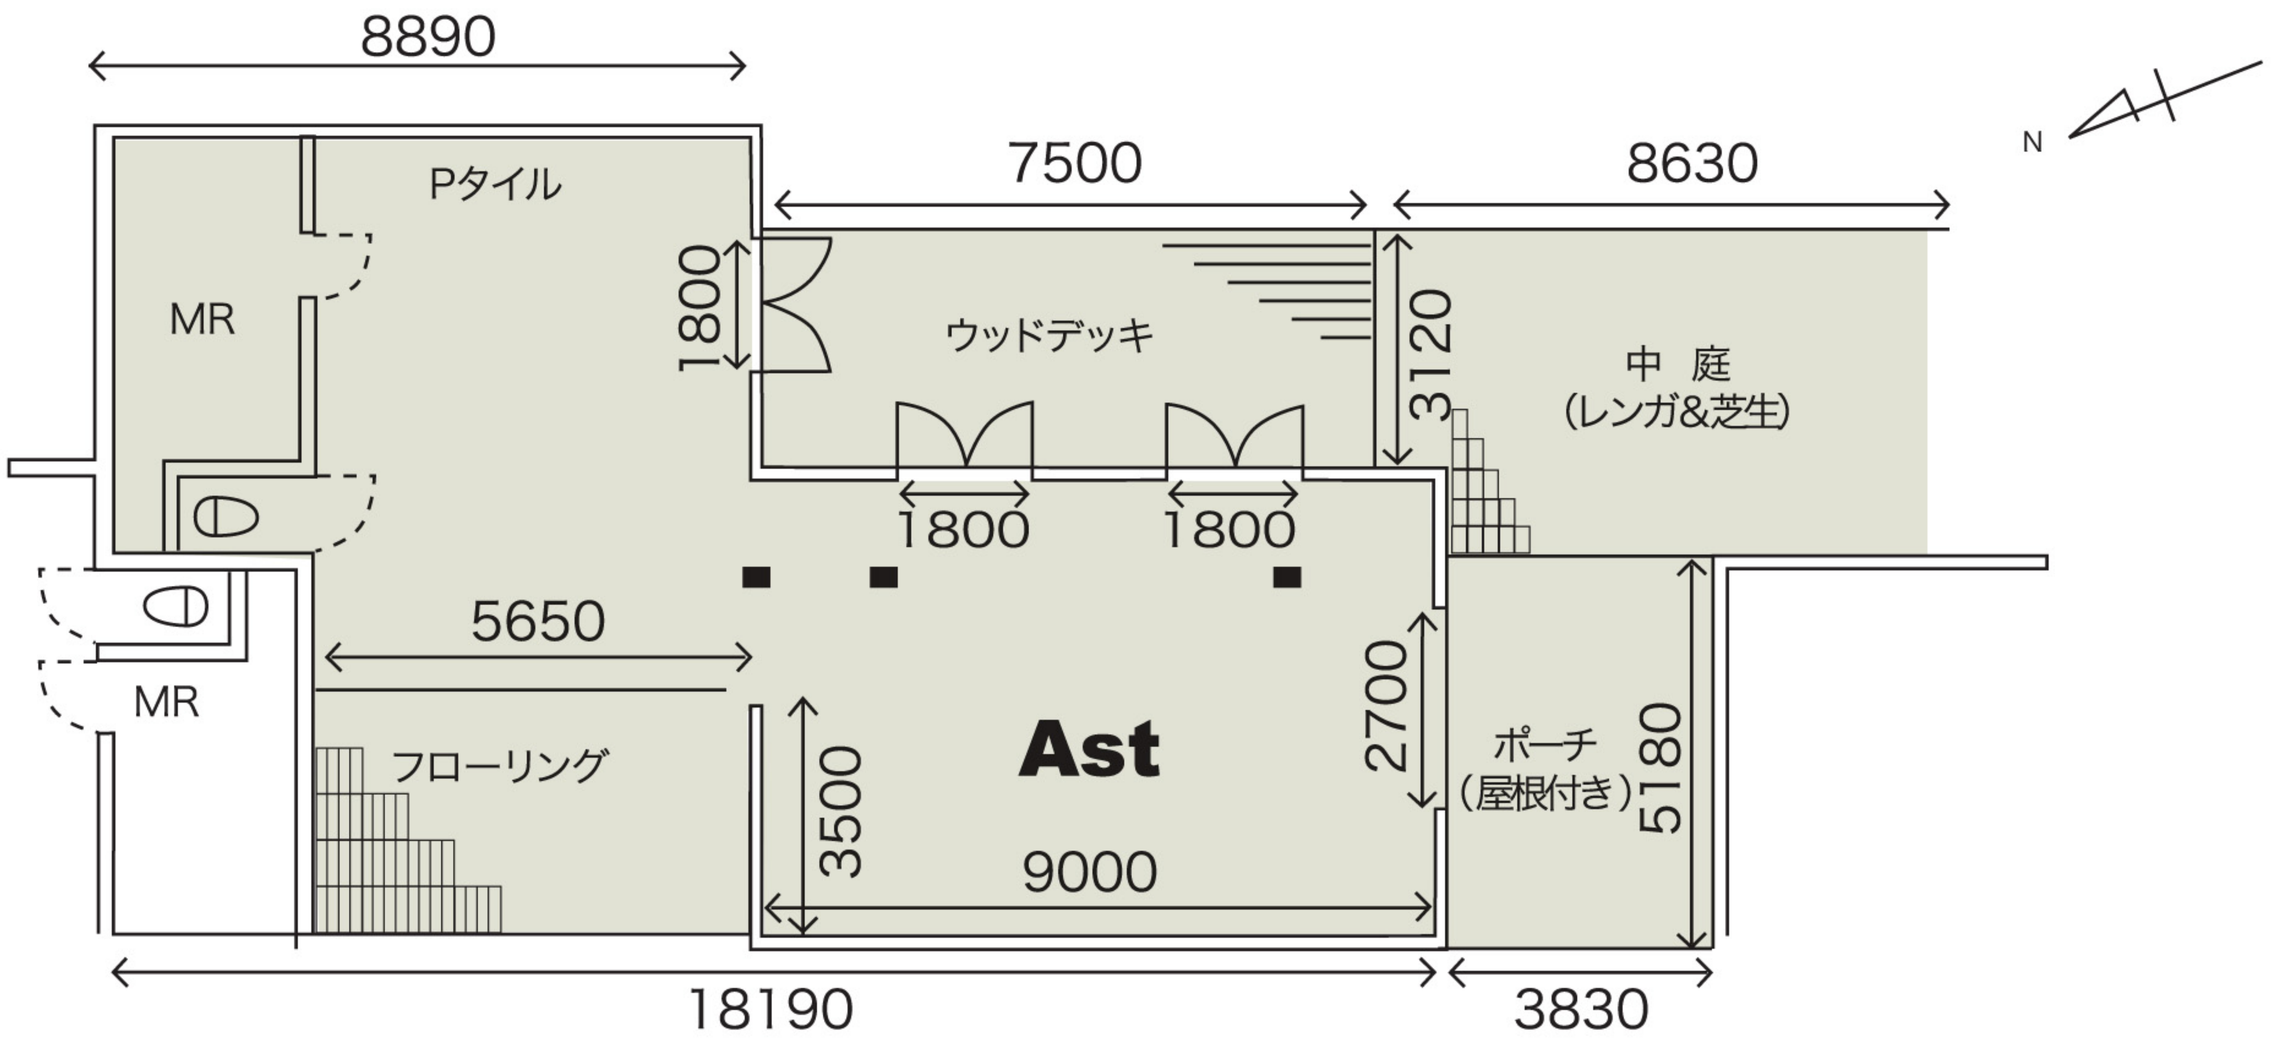
8890
7500
8630
N
Pタイル
MR
1800
ウッドデッキ
3120
中　庭
(レンガ&芝生)
1800
1800
5650
MR
フローリング
Ast
3500
2700
9000
ポーチ
(屋根付き)
5180
18190
3830