


1F

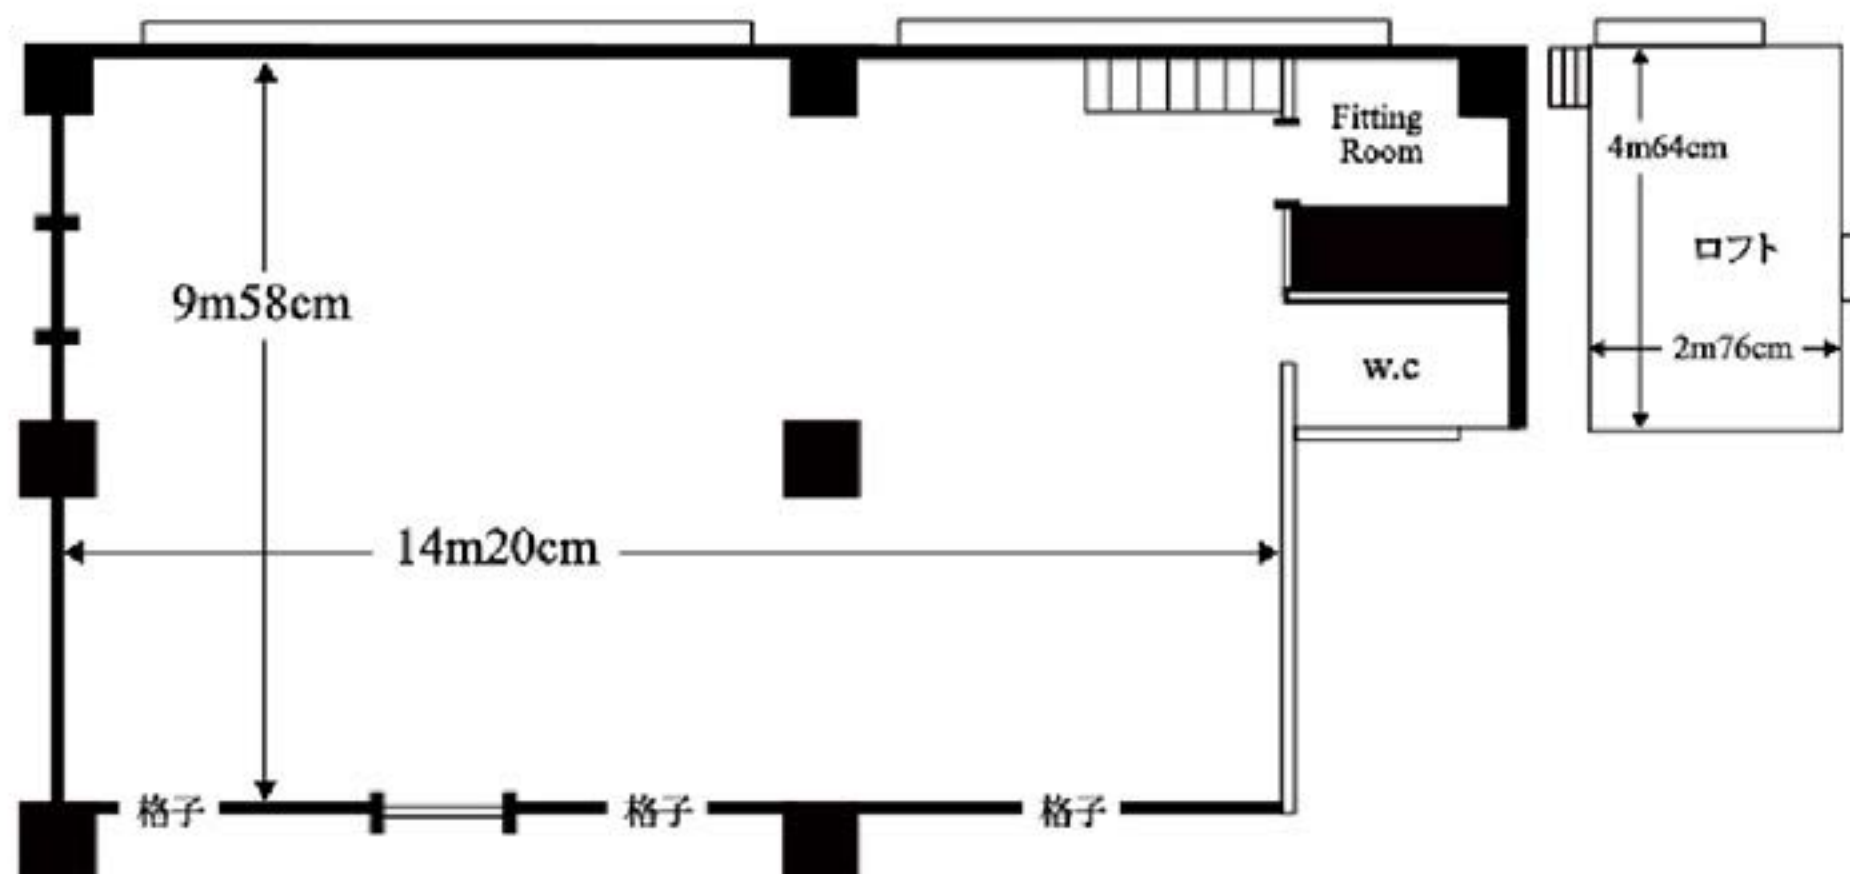

E 面積 約150m²