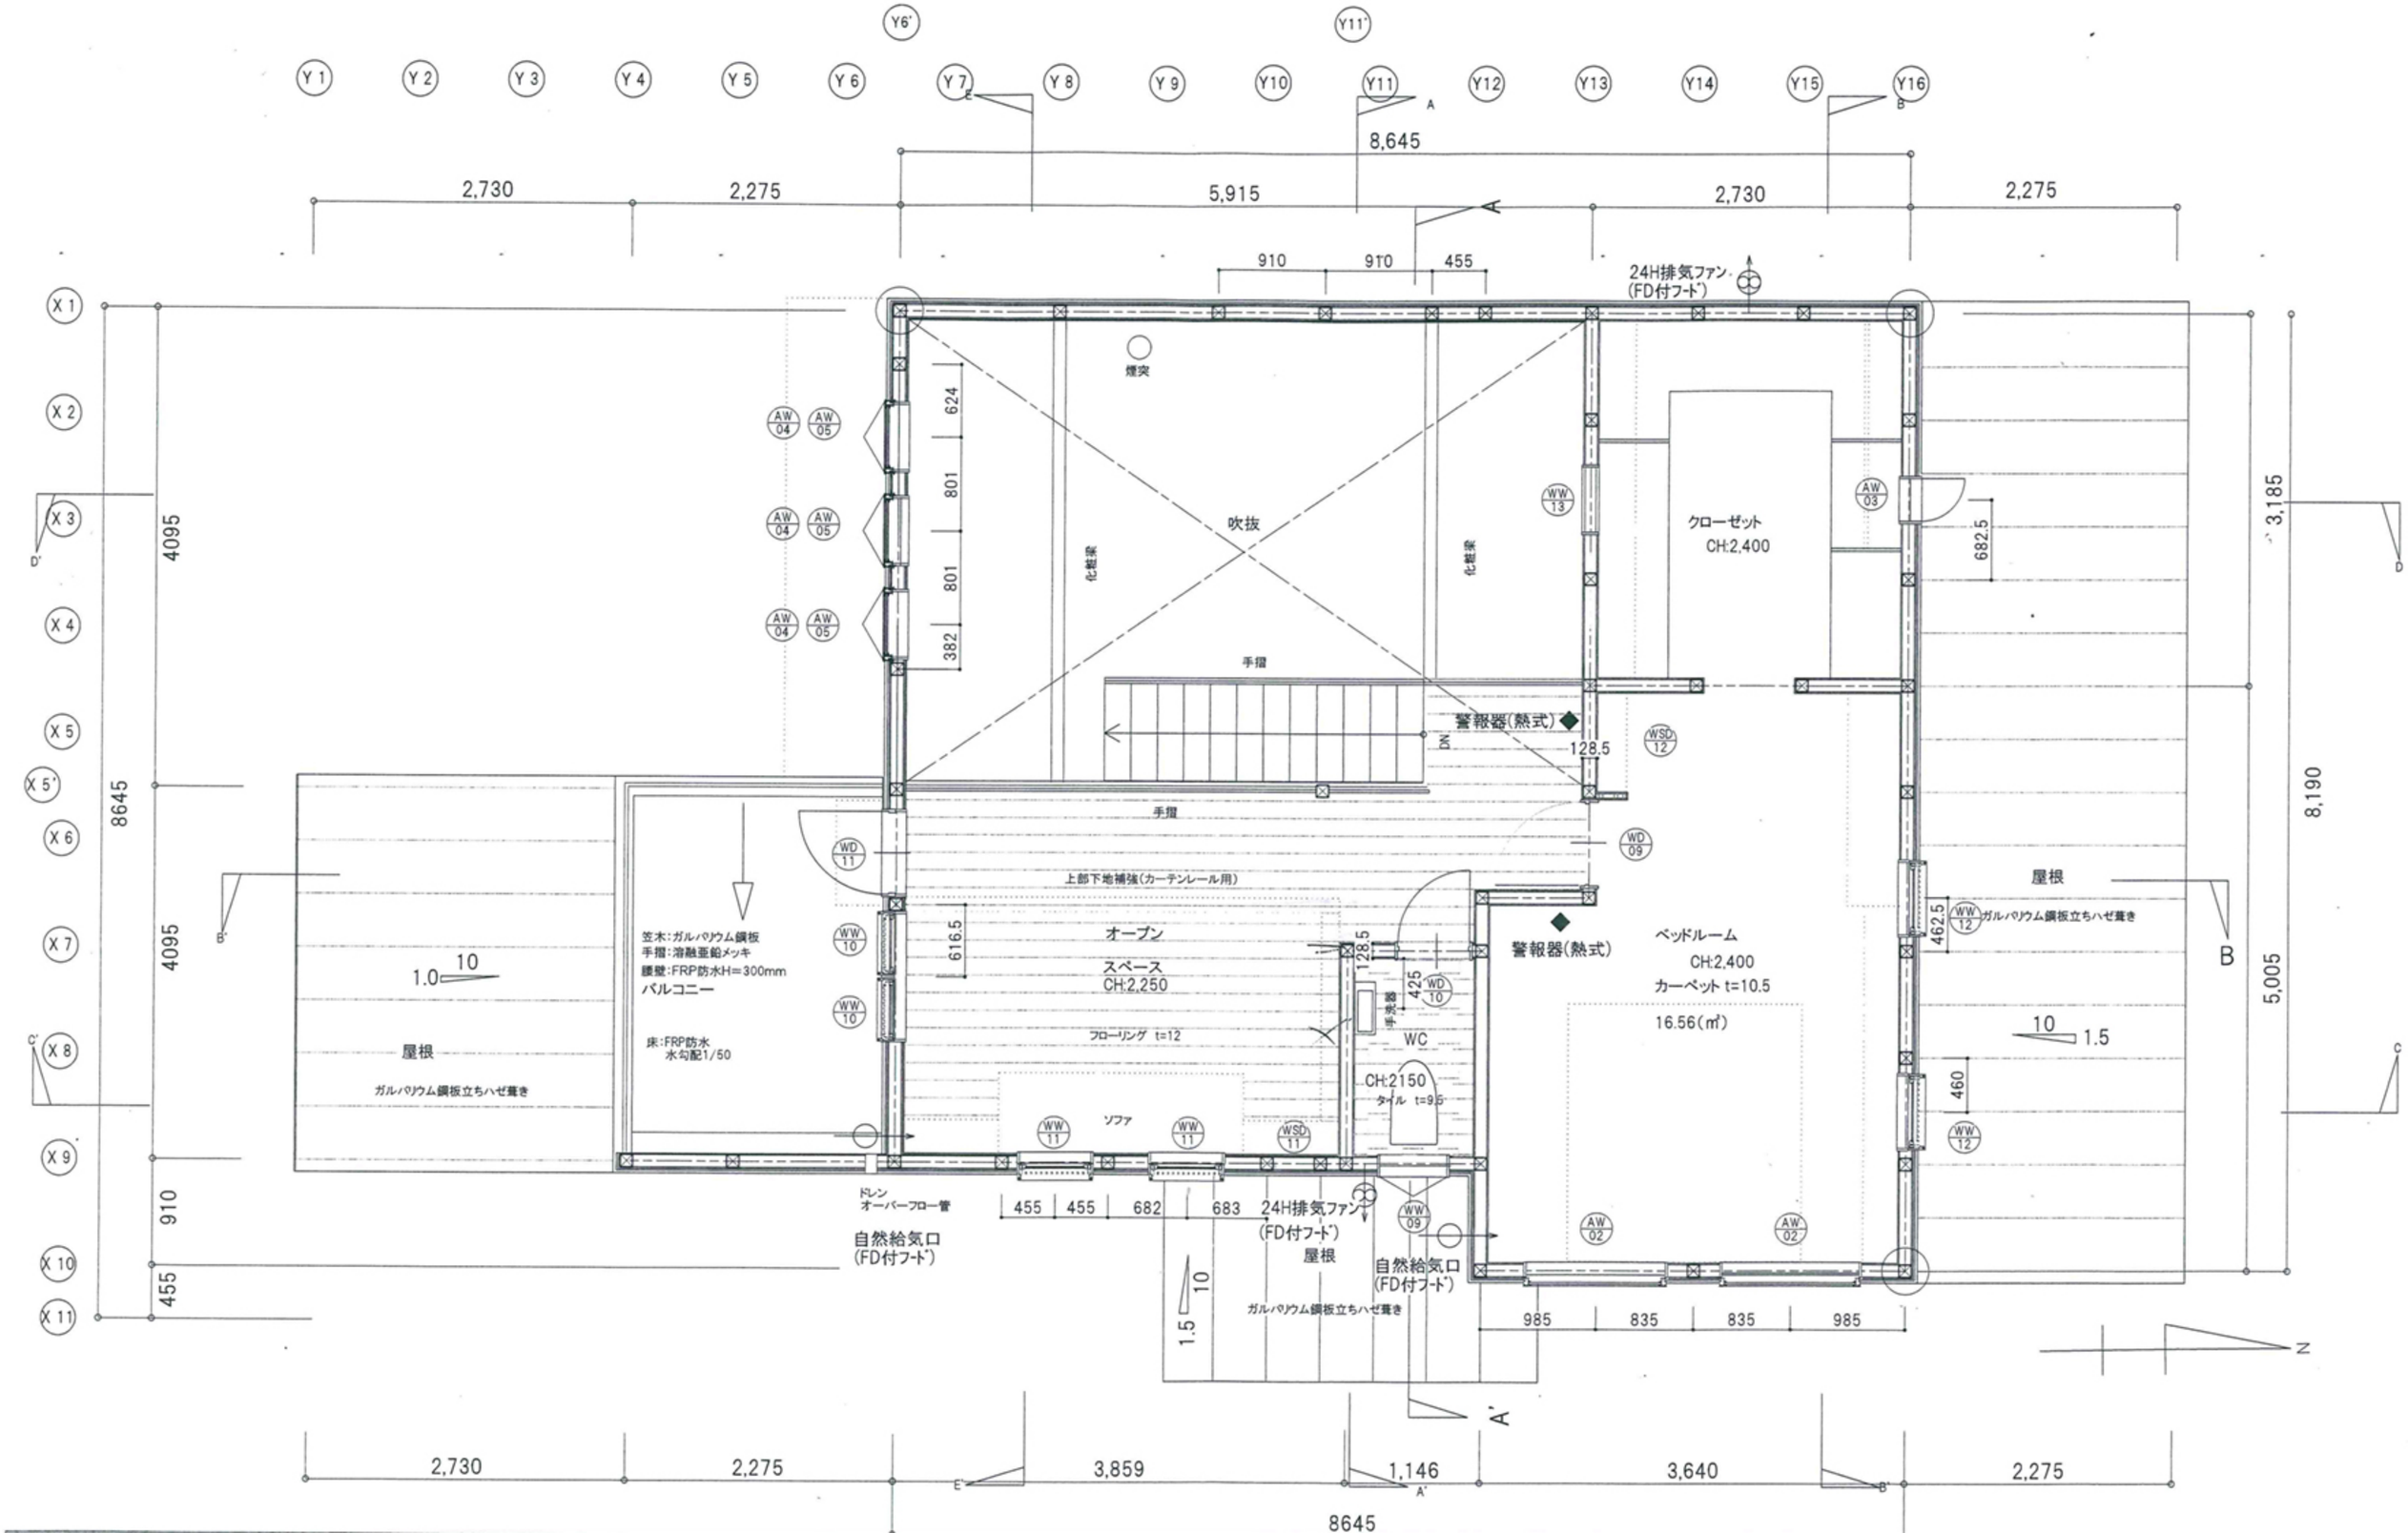
Y1 Y2 Y3 Y4 Y5 Y6 Y6' Y7 Y8 Y9 Y10 Y11 Y11' Y12 Y13 Y14 Y15 Y16
X1 X2 X3 X4 X5 X5' X6 X7 X8 X9 X9' X10 X11
8,645
2,730 2,275 5,915 2,730 2,275
910 910 455
24H排気ファン
(FD付フード)
煙突
624 801 801 382
化粧梁
吹抜
手摺
クローゼット
CH:2,400
682.5
3,185
警報器(熱式)
128.5
上部下地補強(カーテンレール用)
笠木:ガルバリウム鋼板
手摺:溶融亜鉛メッキ
腰壁:FRP防水H=300mm
バルコニー
床:FRP防水
水勾配1/50
屋根
ガルバリウム鋼板立ちハゼ葺き
616.5
オープン
スペース
CH:2,250
フローリング t=12
ベッドルーム
CH:2,400
カーペット t=10.5
16.56(㎡)
462.5
460
425
手洗器
WC
CH:2150
タイル t=9.5
ソファ
ドレン
オーバーフロー管
自然給気口
(FD付フード)
455 455 682 683
985 835 835 985
4095 4095 910 455
8645
8,190
5,005
2,730 2,275 3,859 1,146 3,640 2,275
8645
A A' B B' C C' D D' E E'
N