


車はこの道
から入れます
入口



タイムズ
コイン
パーキング

小道側
入口

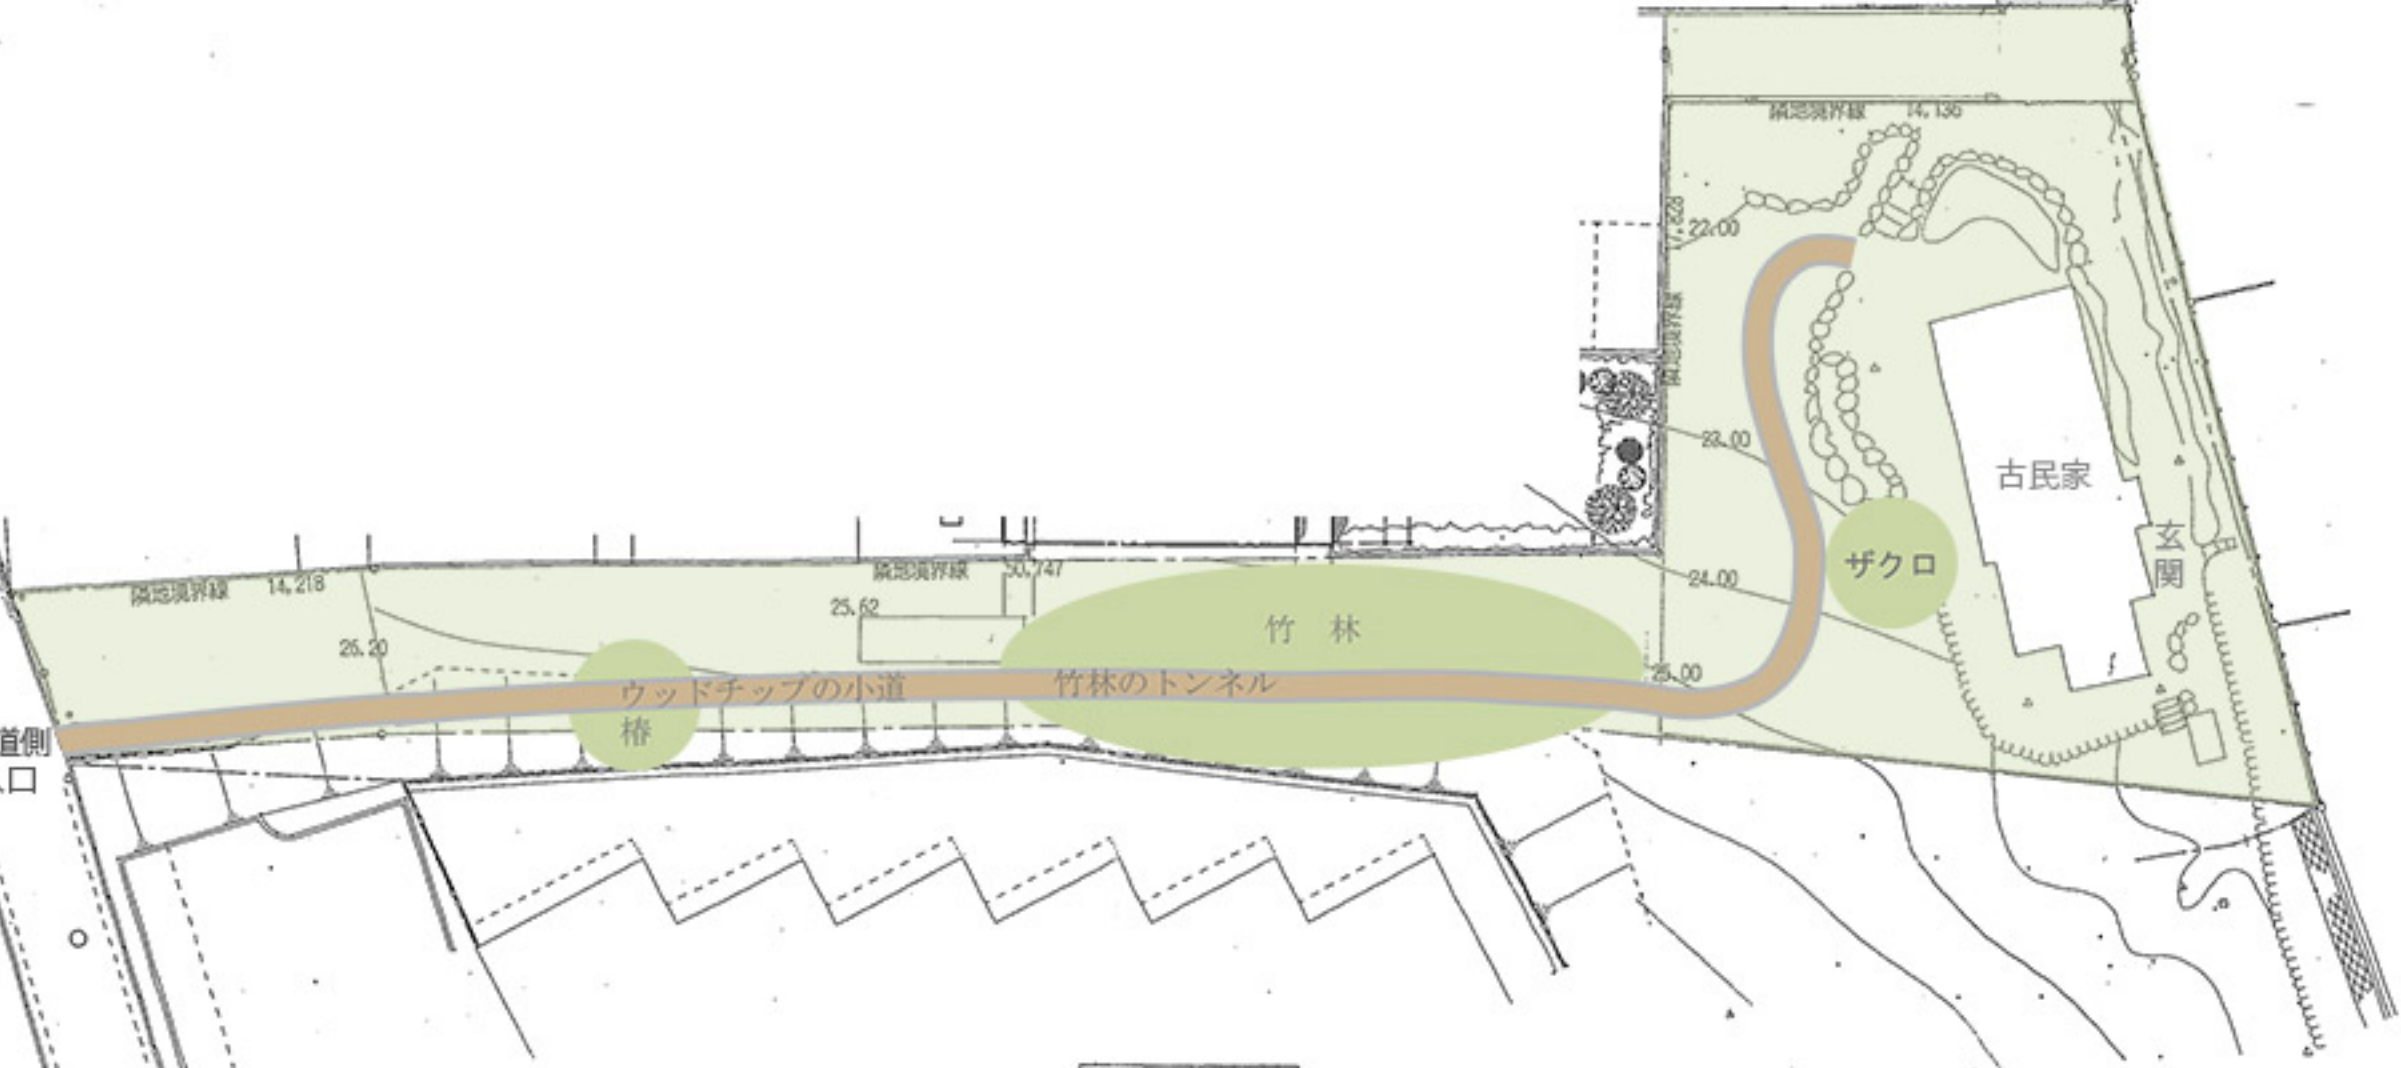

配置図 S=1/300