


Chou-mer-lily

シューメルリリー

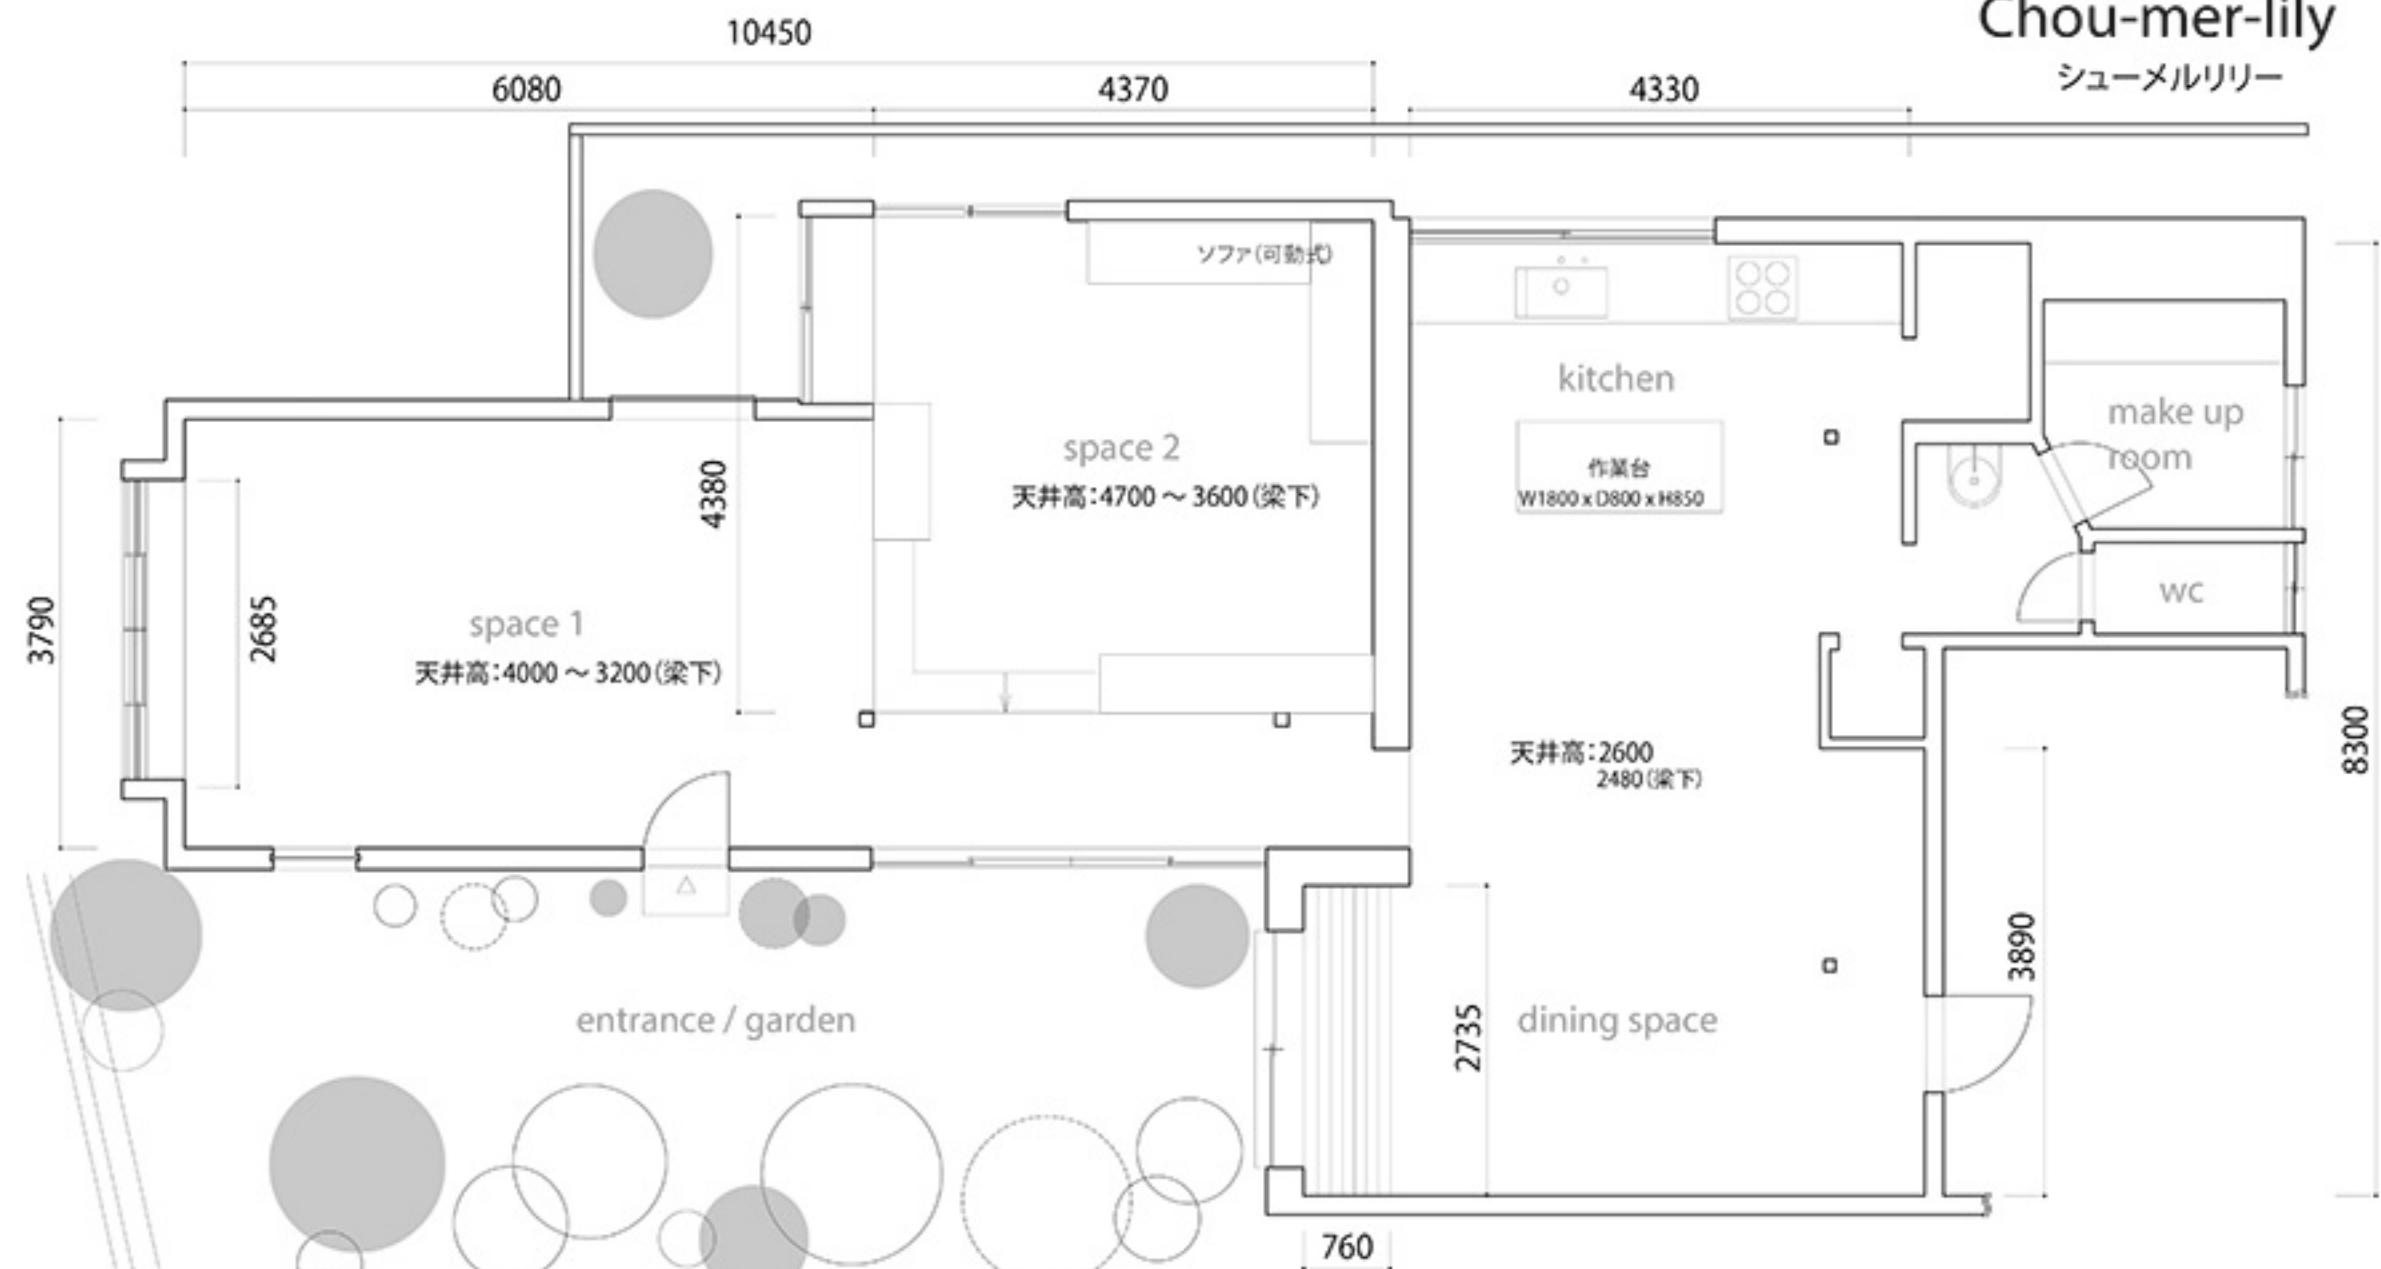

利用可能面積
95㎡ (エントランス・庭を除く)
庭面積 40㎡ (立入可能約15㎡)

搬入開口
メインフロア: 1600×2270
キッチンスペース: 2030×1760

