



▼1階 延床面積 119.98 平米

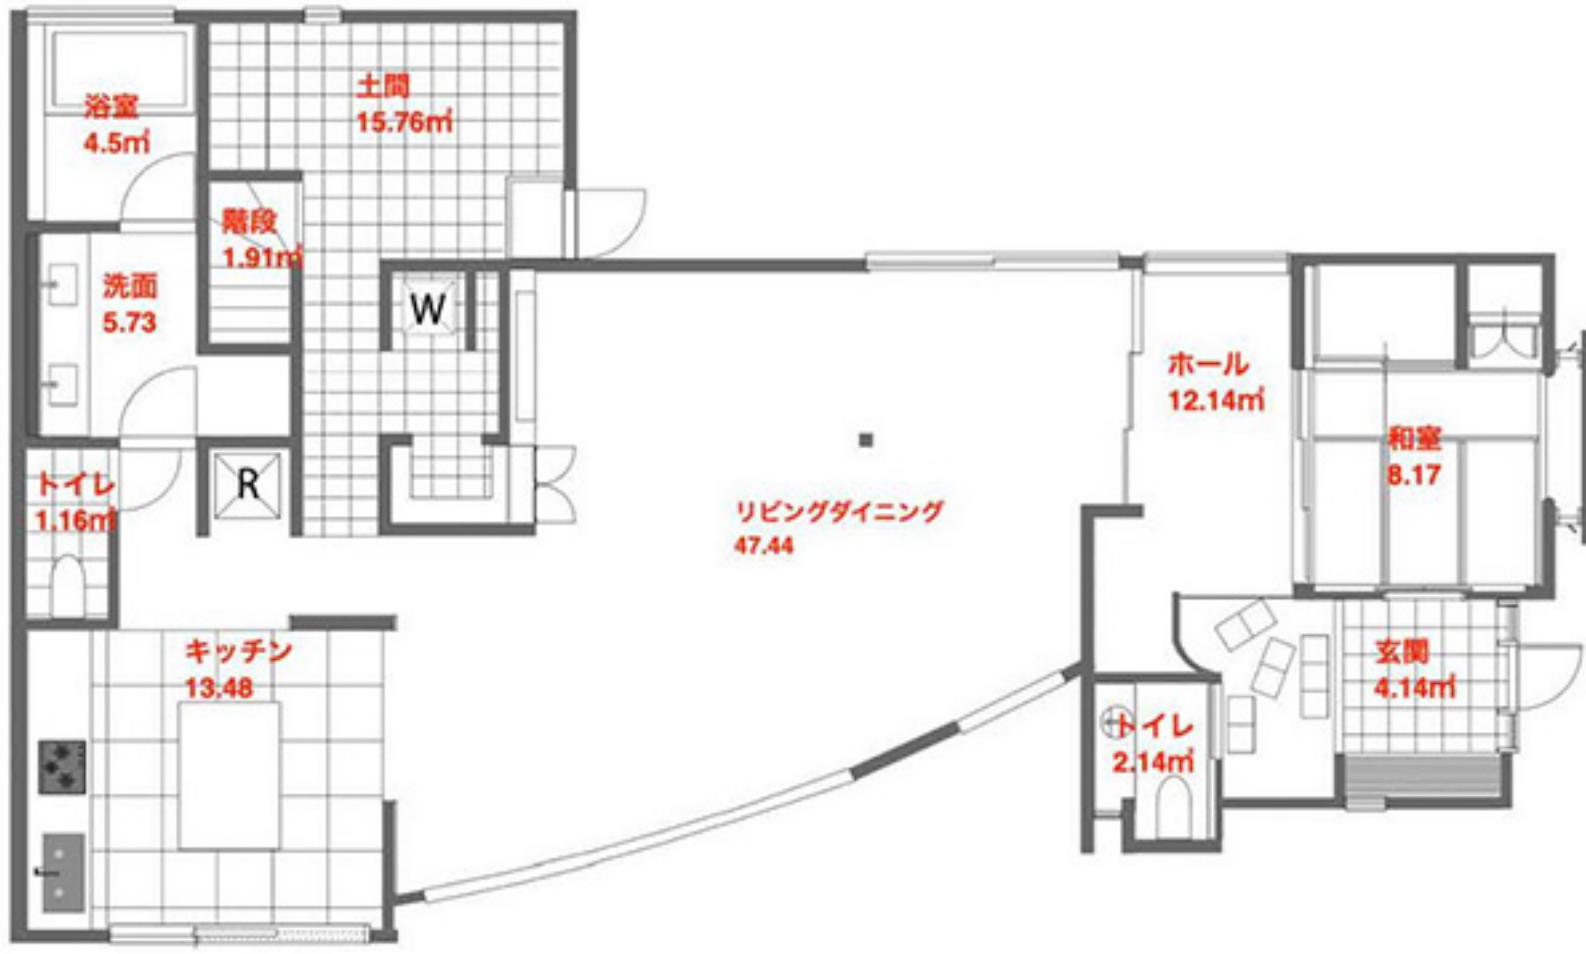

▼2階 延床面積 44.10 平米

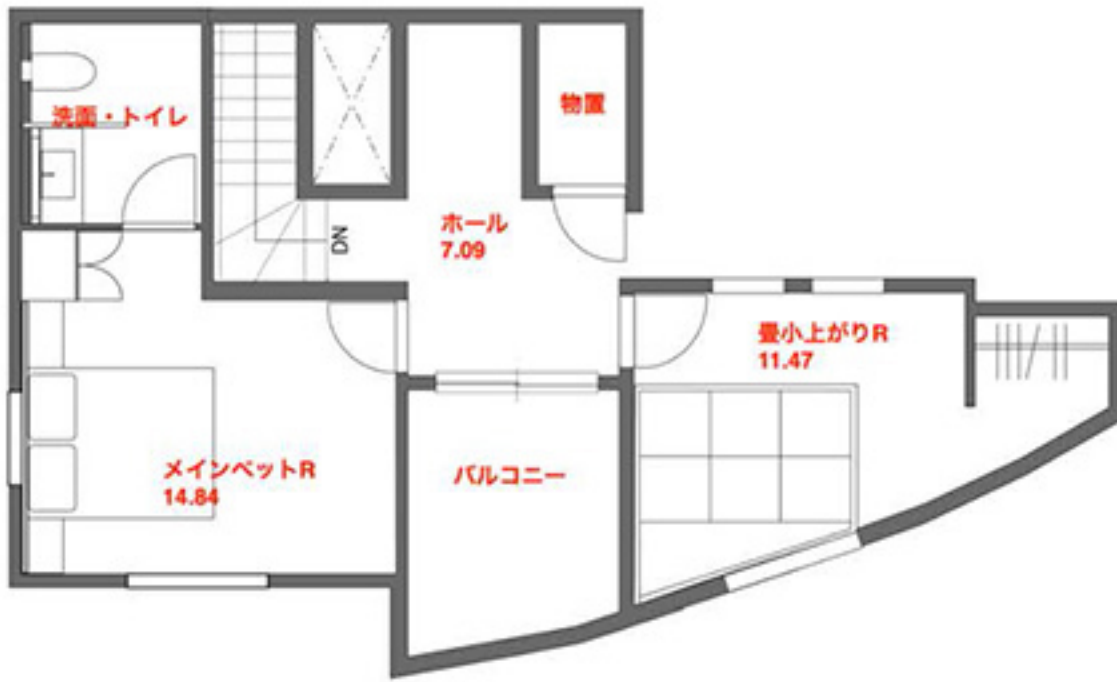

▼数寄屋

