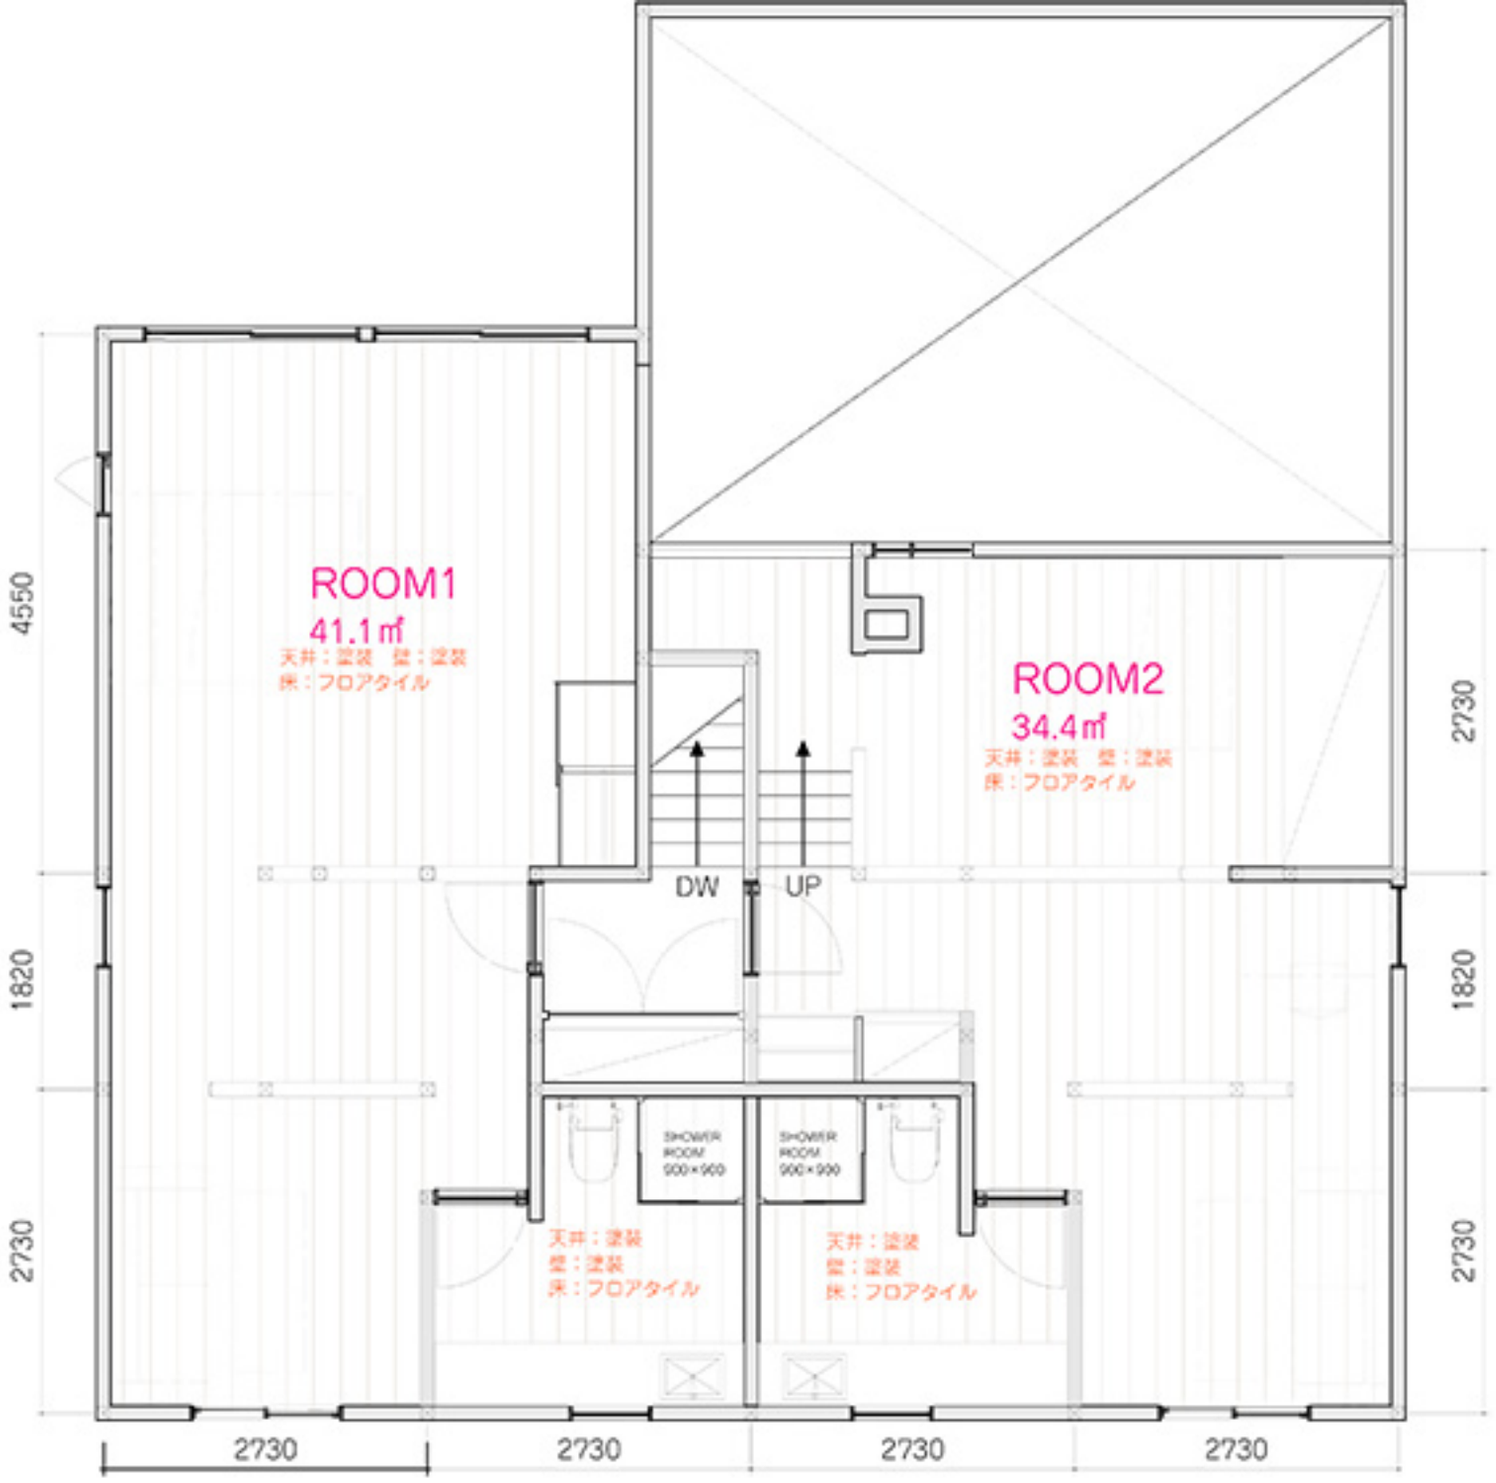

◎2F　平面図　S=50:1

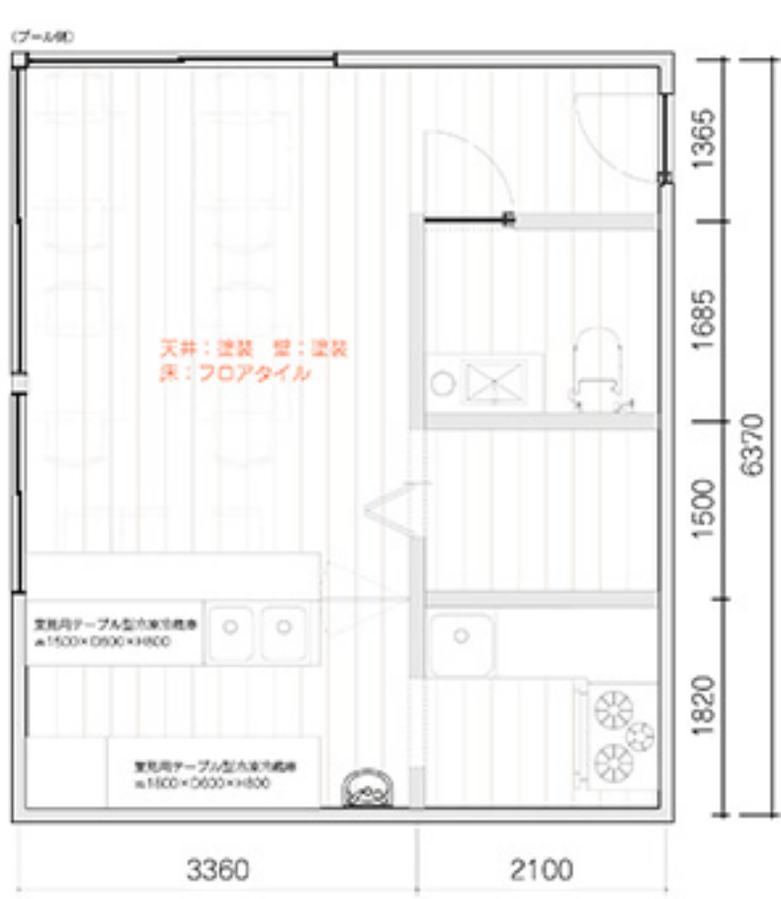

◎別棟 平面図　S=50:1