



【 立面図 】

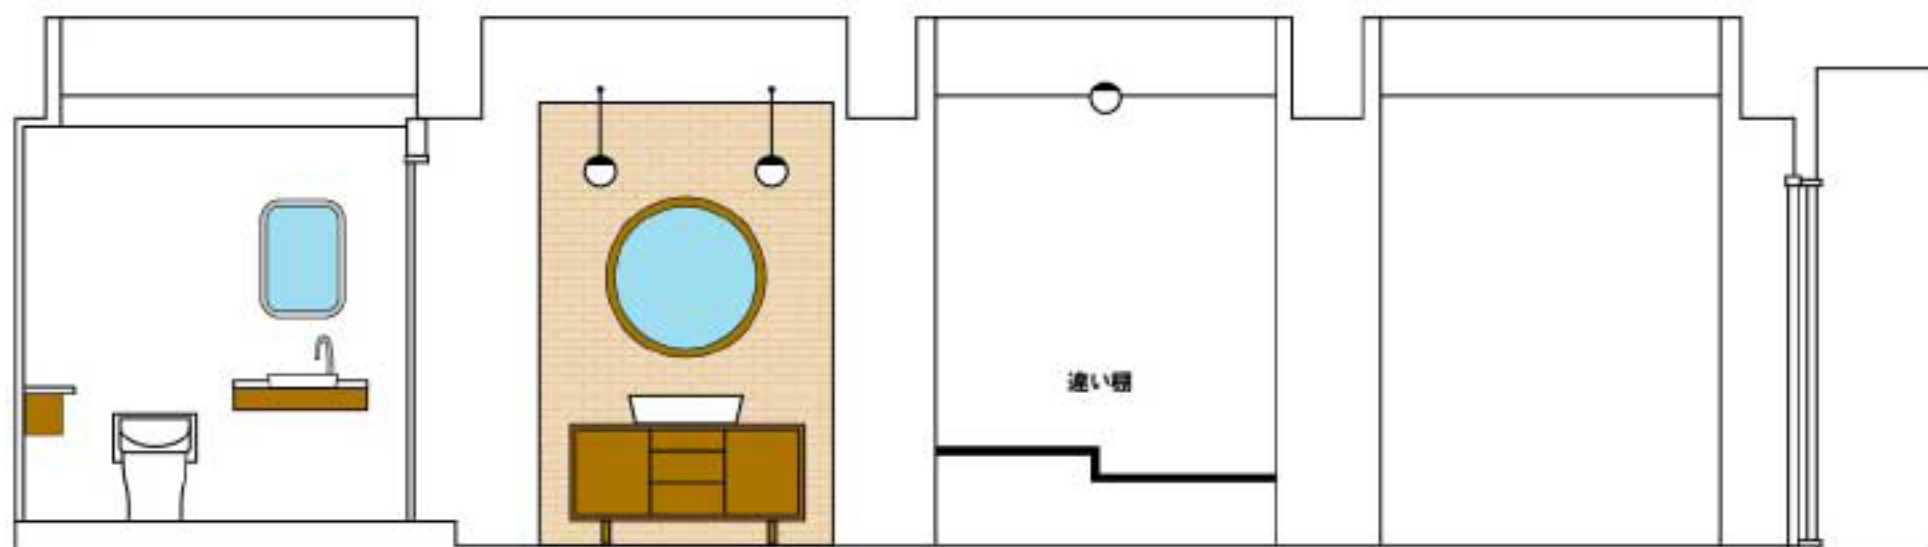

【 平面図 】

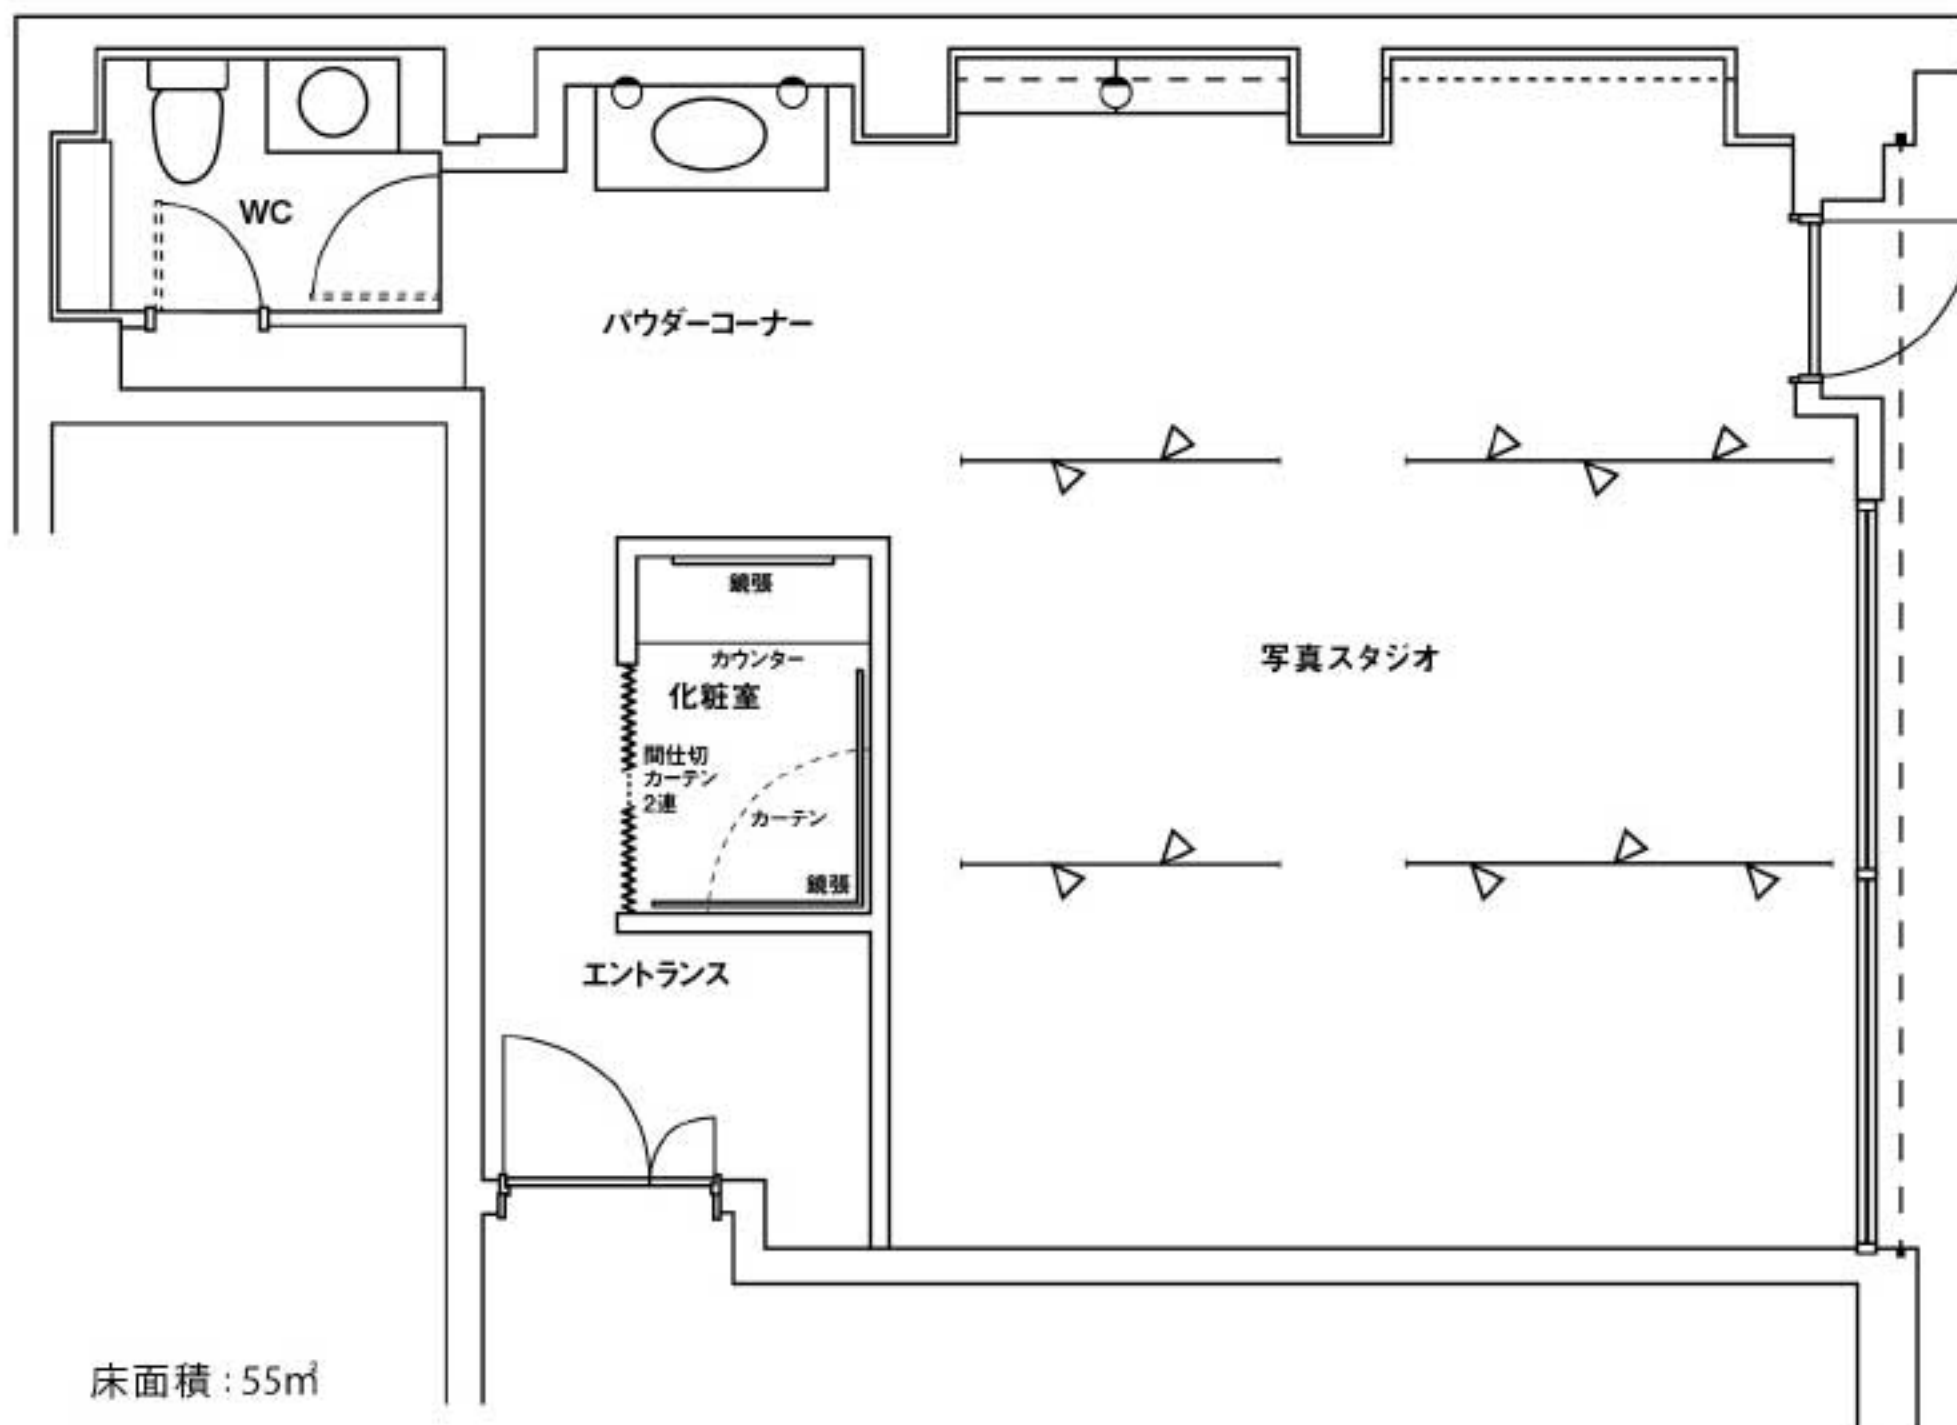

床面積 : 55㎡