


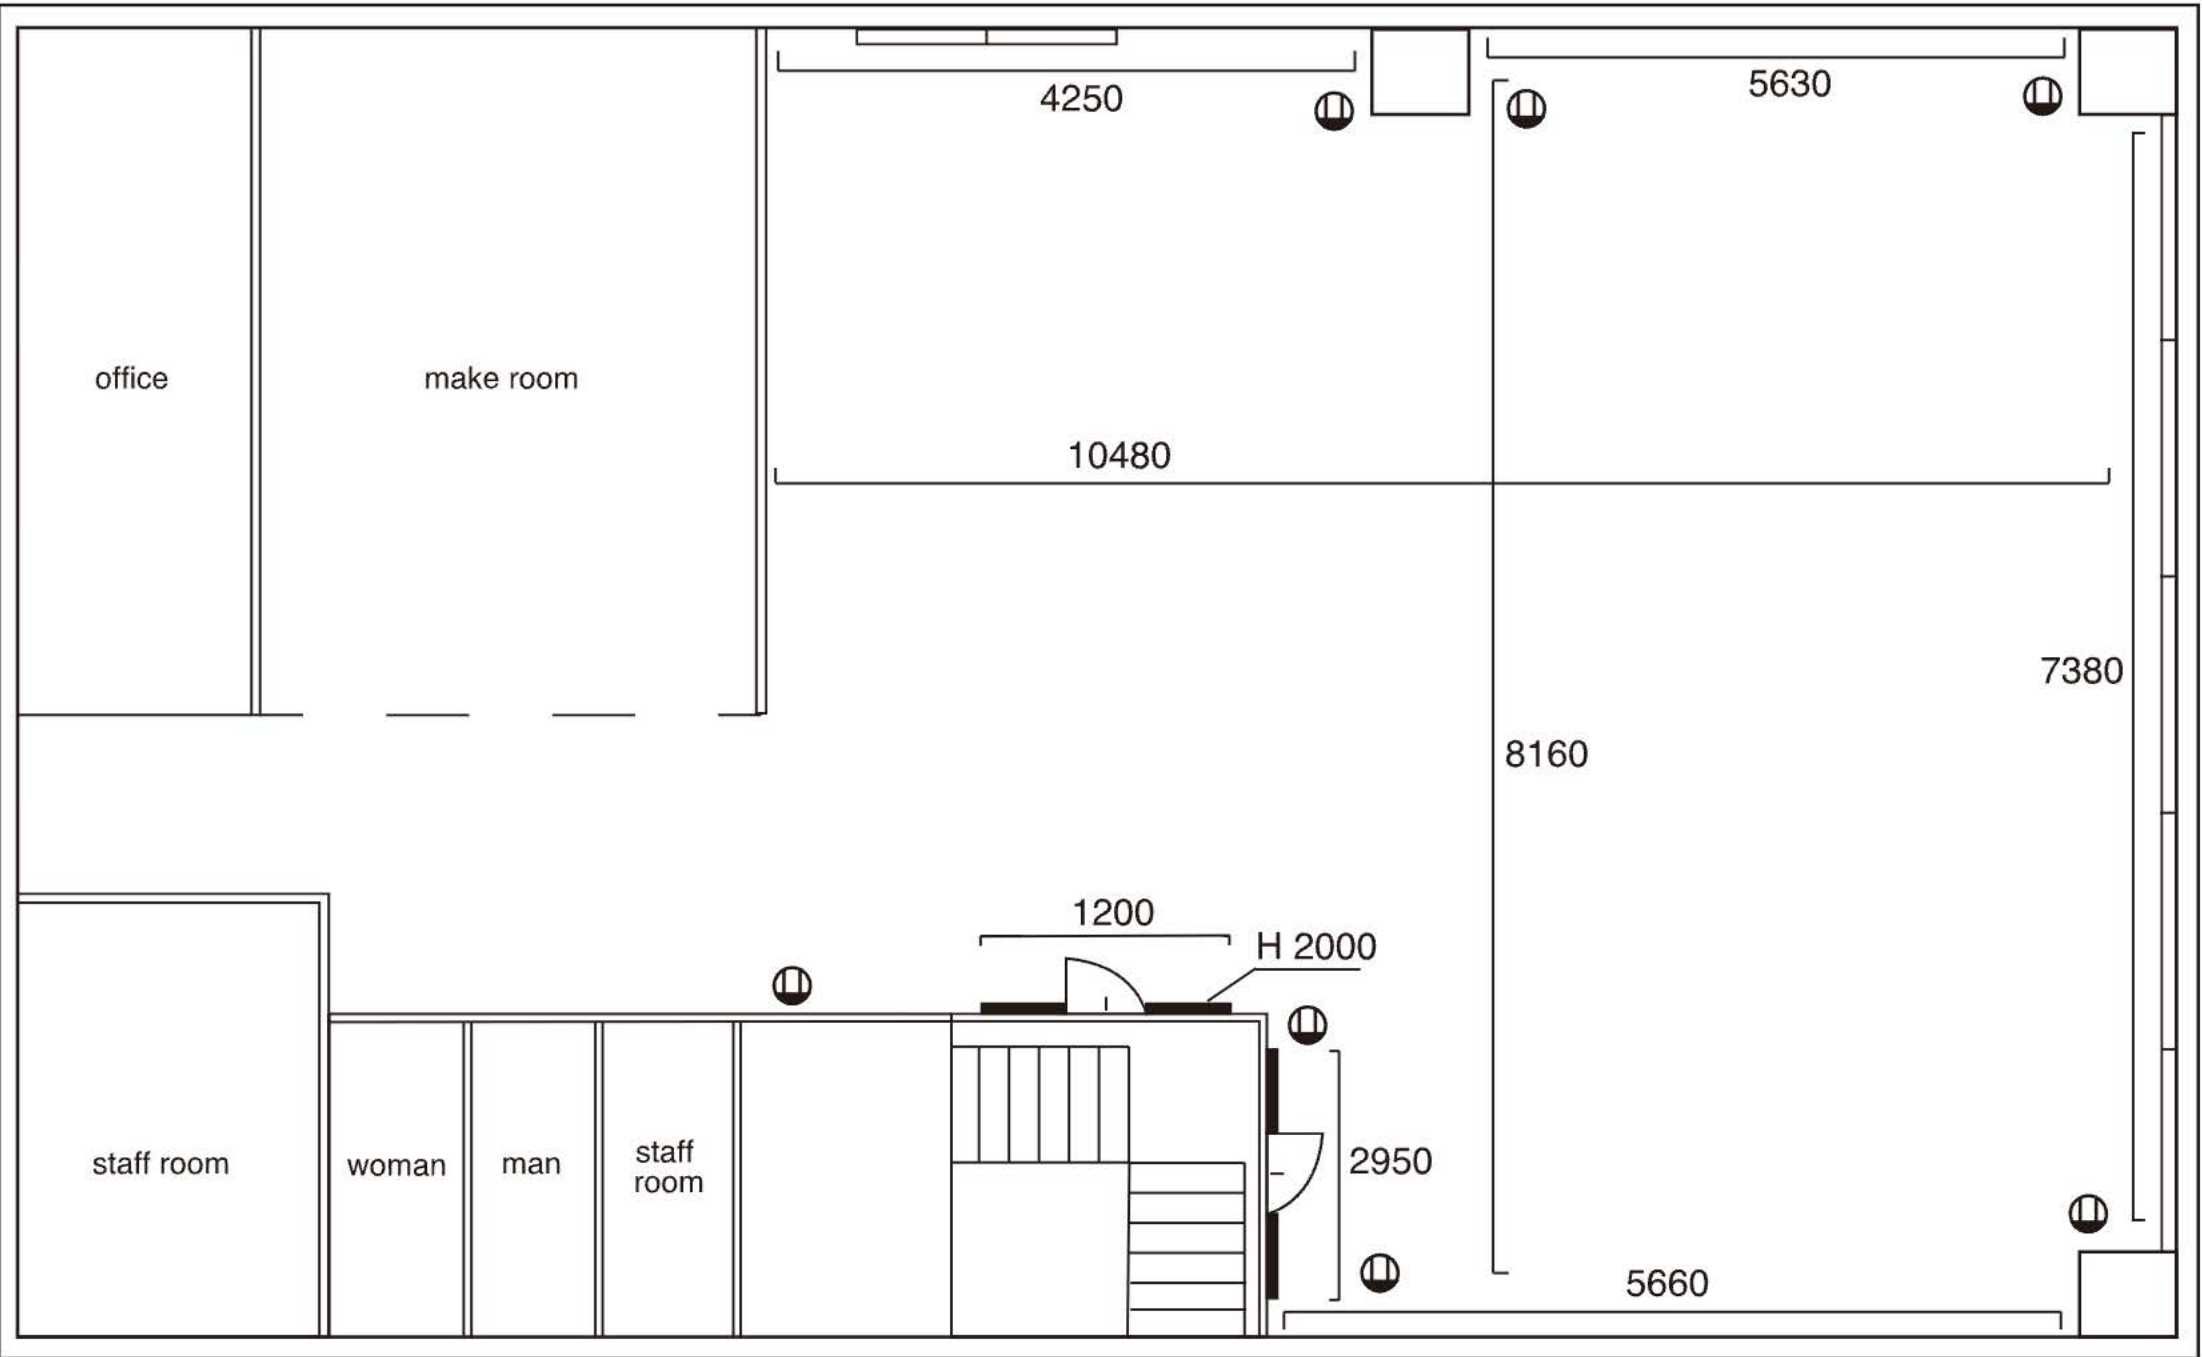

天井高:3350mm

Ⓞ コンセント

搬入口:幅1200mm×高さ2000mm

電気容量:200V・75A