



スタジオフロアマップ

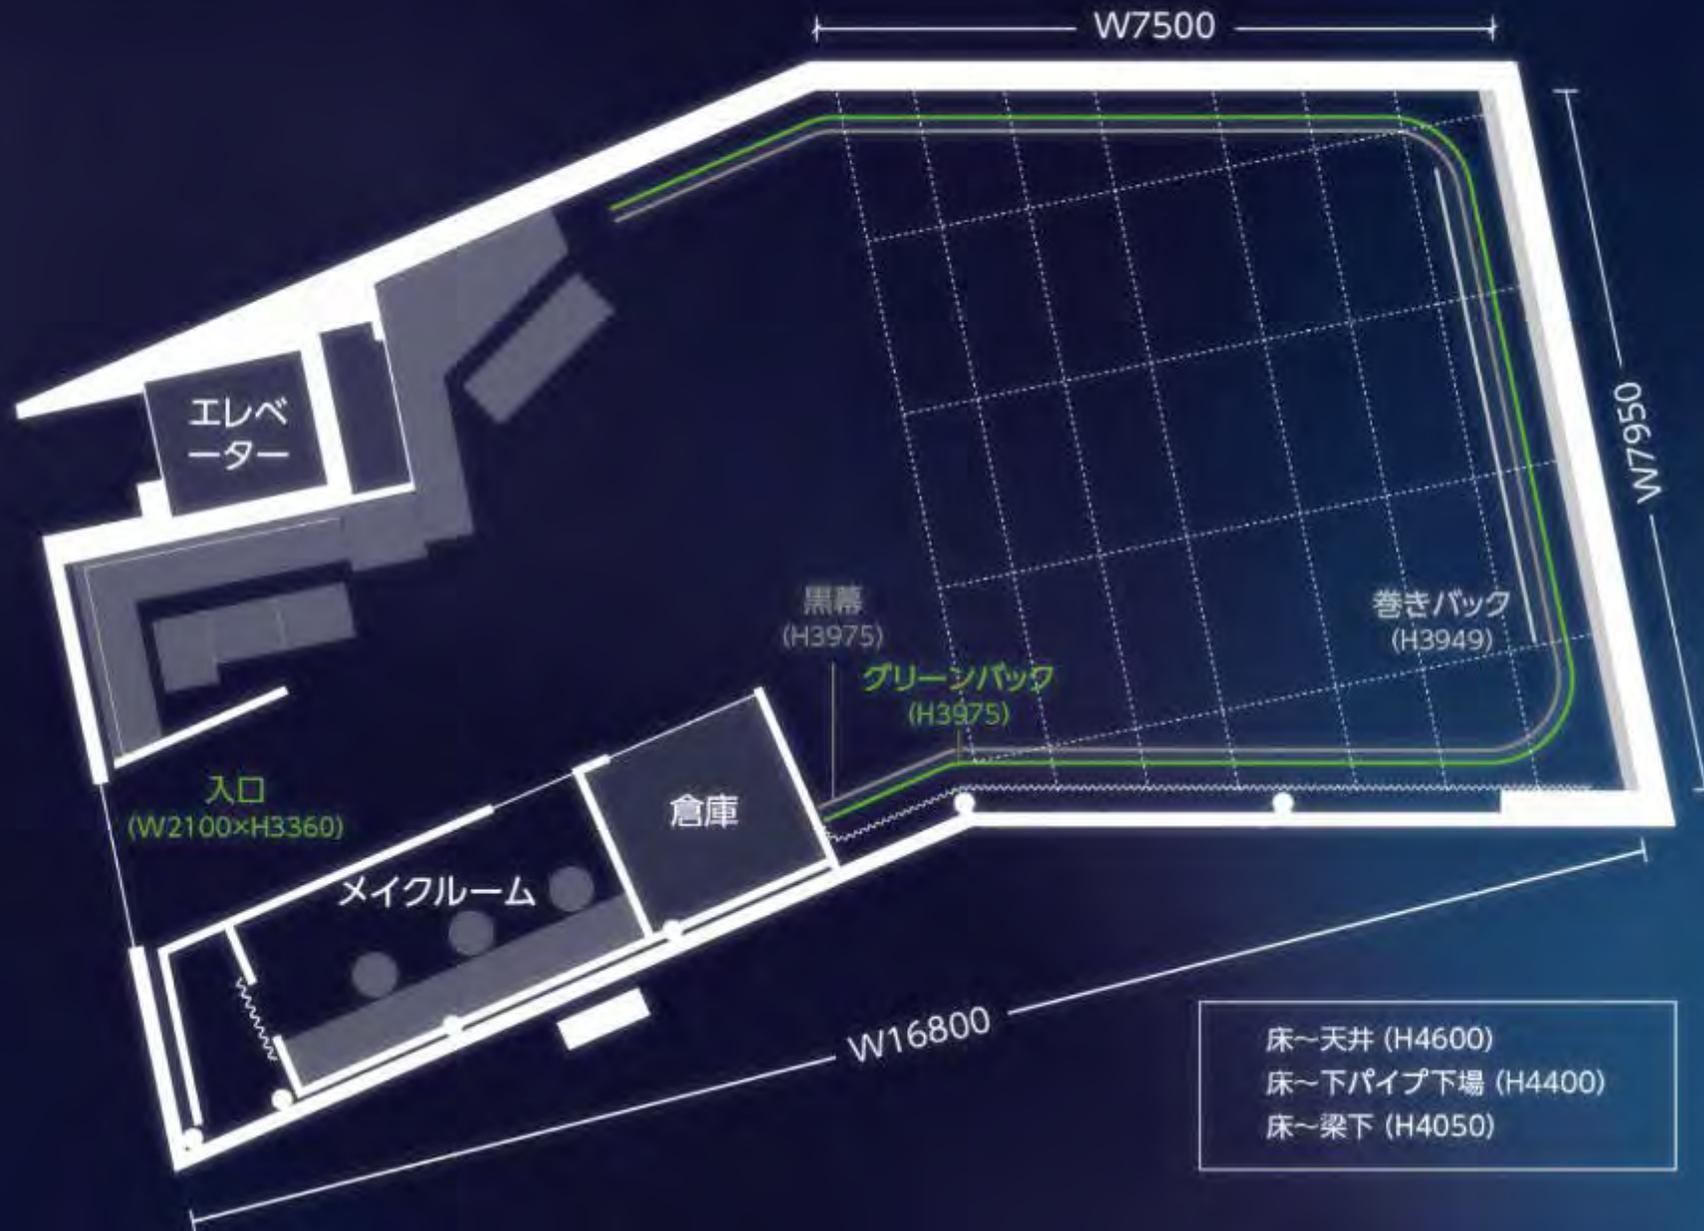

- 広さ
42.35坪(140.00㎡)
- 電気容量
最大100V 20kVA
- 駐車場
ハイース2台分まで無料
スタジオ入口が駐車場のた
め、直接スタジオに搬入頂け
ます。
- 撮影可能時間
24時間 (時間帯によって、照
明・音出の制限あり)

床~天井 (H4600)
床~下パイプ下場 (H4400)
床~梁下 (H4050)


クライアント席①

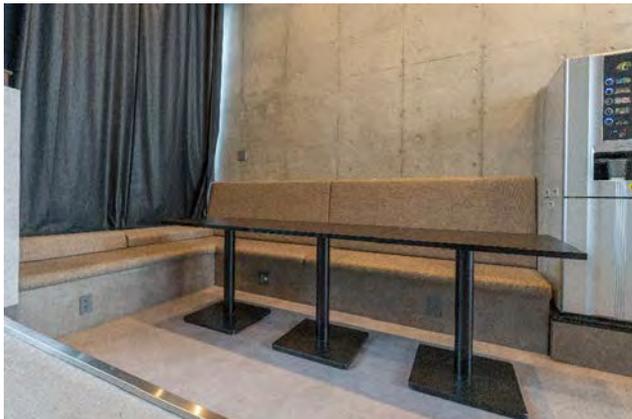


メイクルーム



スタジオフロアマップ

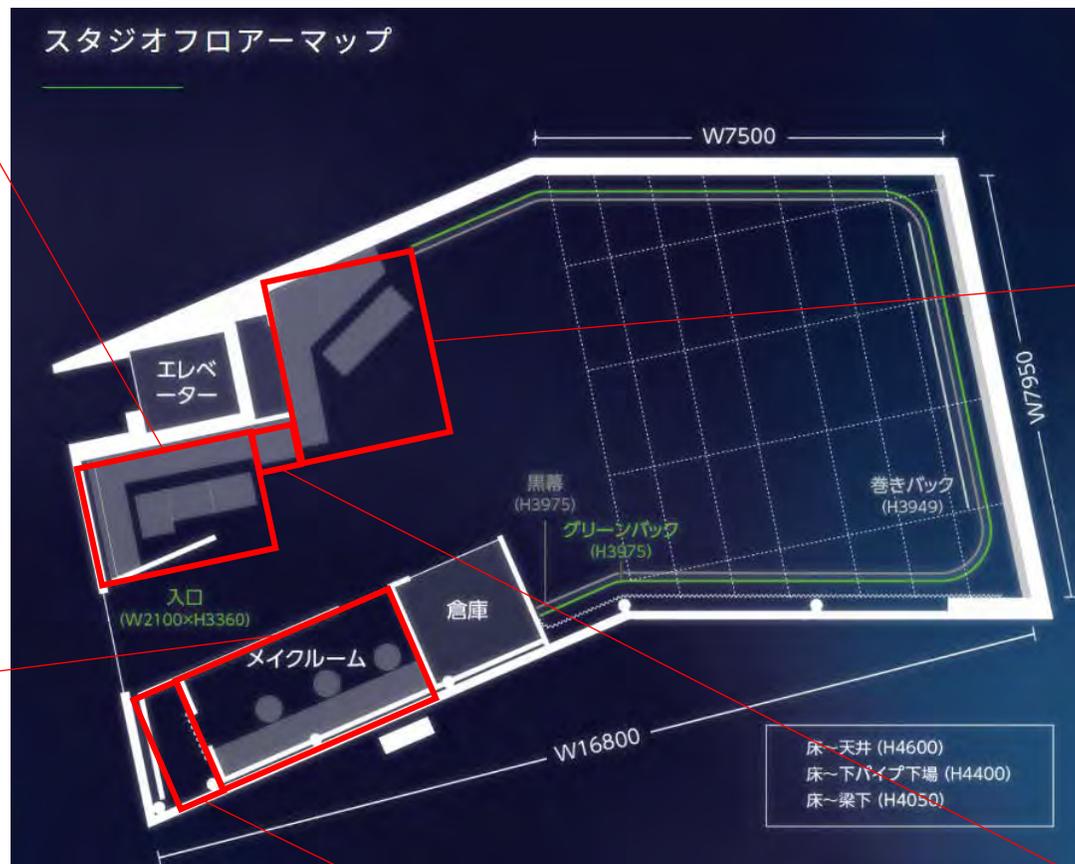

クライアント席②

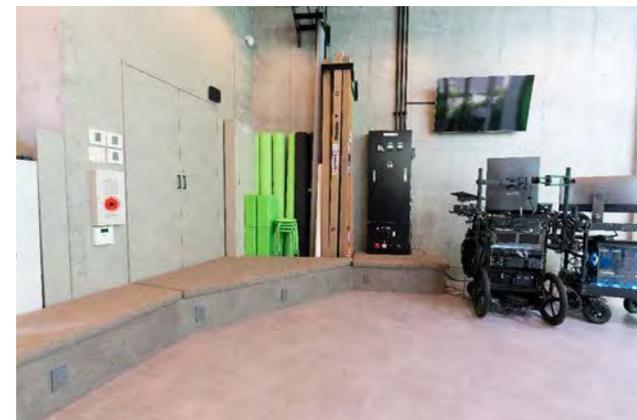

ドリンクサーバー



フィッティング
スペース

