


マンション浅草隅田川

台東区浅草

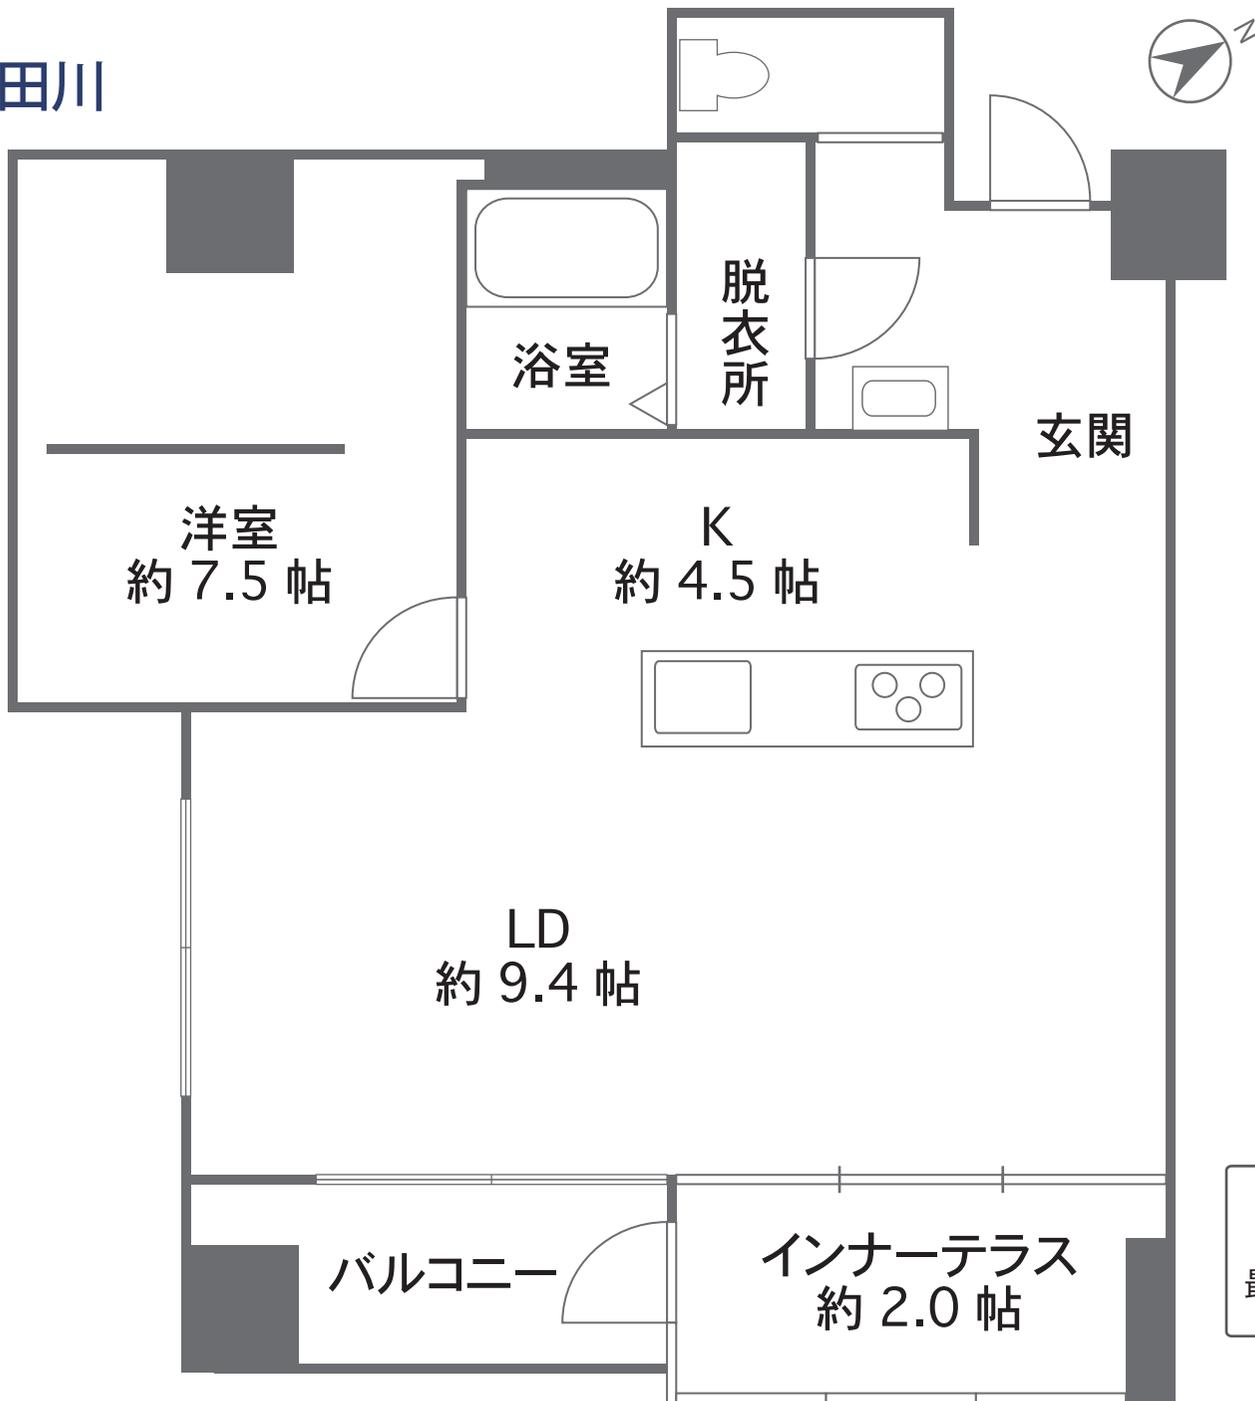

総室内面積 64.02 m²
最大使用電気容量 電灯 50A