


1F ■コンセント設置位置 ■分電盤 回路組分け/容量 ■有線LANポート

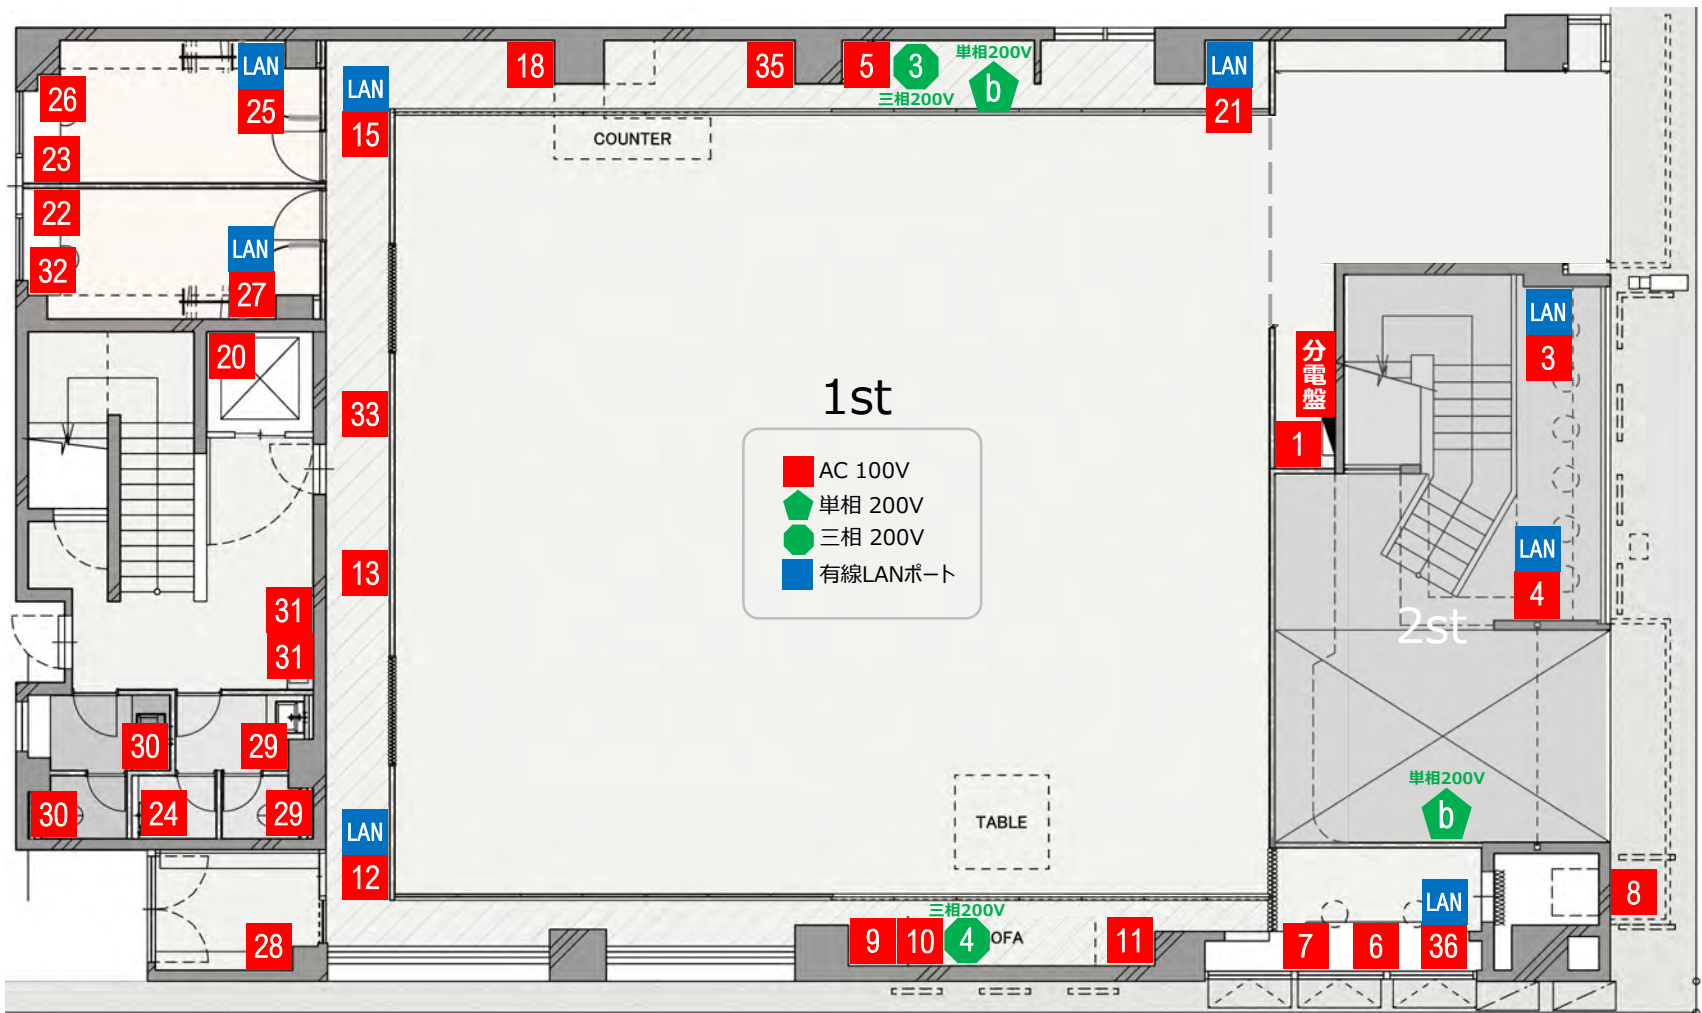


コンセント

- | | | |
|---------|---|------------------------------|
| AC 100V | ■ 1 ~ ■ 36 | 各2,000Wまで (すべて3P) |
| 単相 200V | ⬠ b ⬠ c | 各4,000Wまで (単相200V以外の機器は使用不可) |
| 三相 200V | ● 3 ● 4 | 各5,000Wまで (三相200V以外の機器は使用不可) |
- ⏏ 20A 250V

有線LANポート

- | | |
|---|--|
| ■ LAN | 独立専用回路
最大上り下り2.5Gbps
LANケーブル cat6a |
|---|--|

2F ■コンセント設置位置 ■分電盤 回路組分け/容量 ■有線LANポート

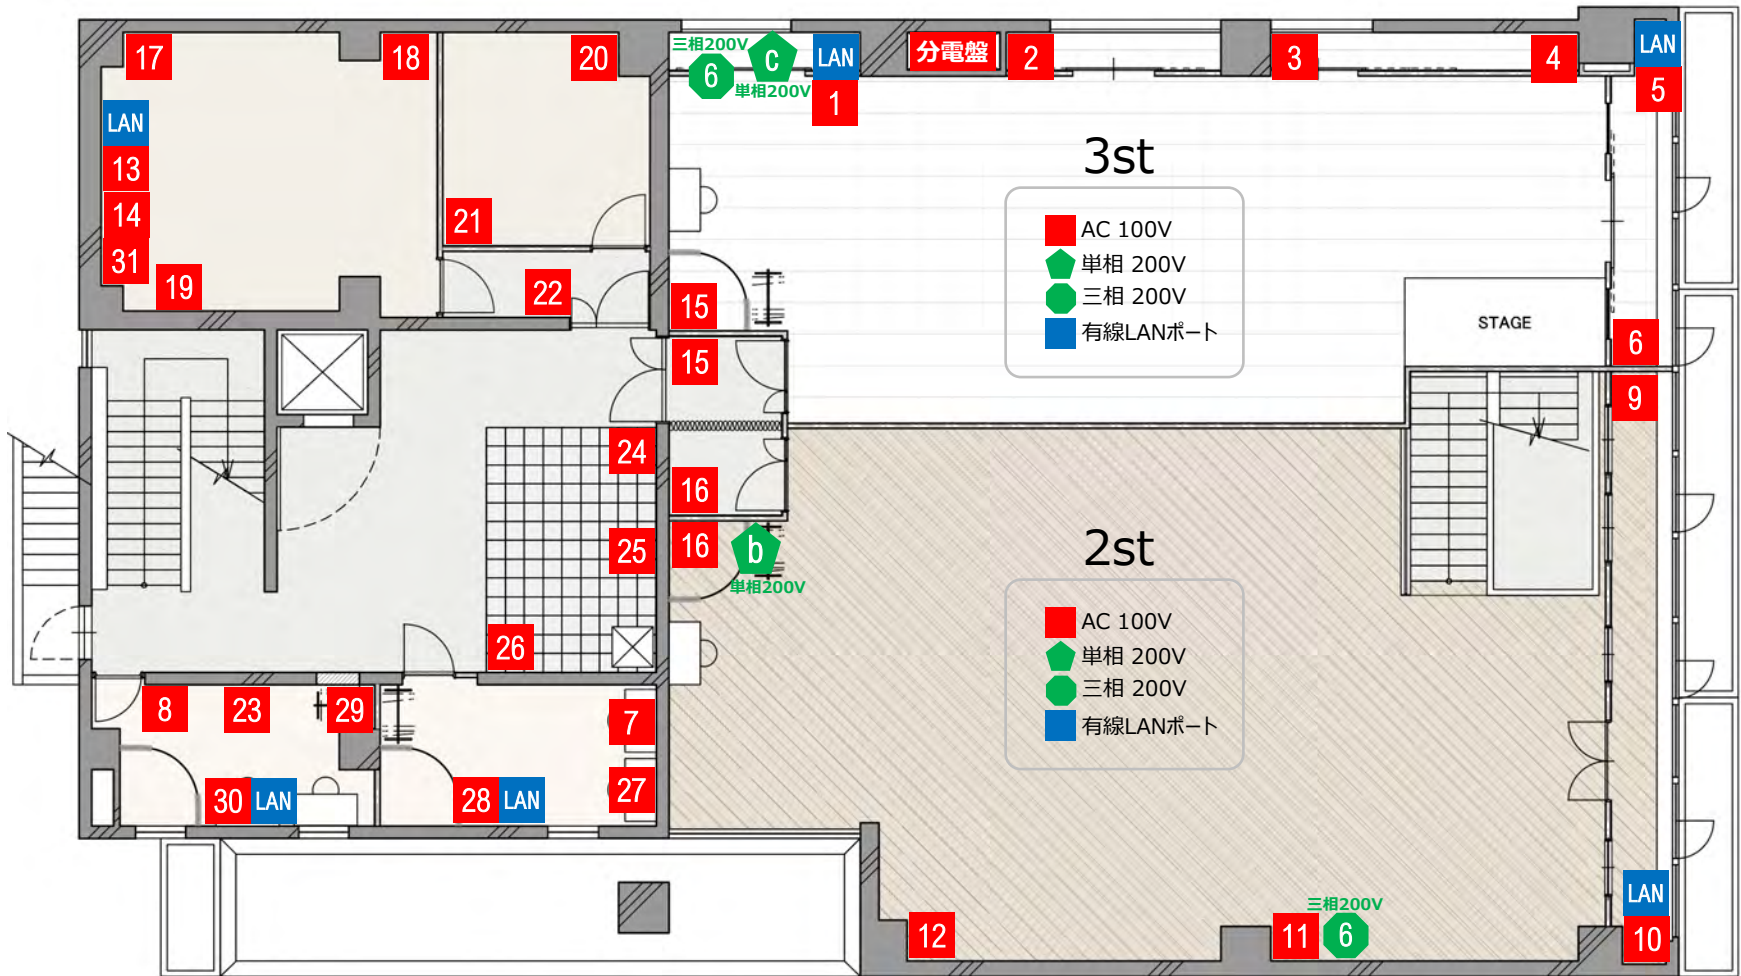


コンセント

- AC 100V ■ 1 ~ 36 各2,000Wまで (すべて3P)
- 単相 200V ⬠ b ⬠ c 各4,000Wまで (単相200V以外の機器は使用不可)
- 三相 200V ● 3 ● 4 各5,000Wまで (三相200V以外の機器は使用不可) 20A 250V

有線LANポート

- LAN 独立専用回線
最大上り下り2.5Gbps
LANケーブル cat6a

屋上 ■コンセント設置位置 ■分電盤 回路組分け/容量 ■有線LANポート

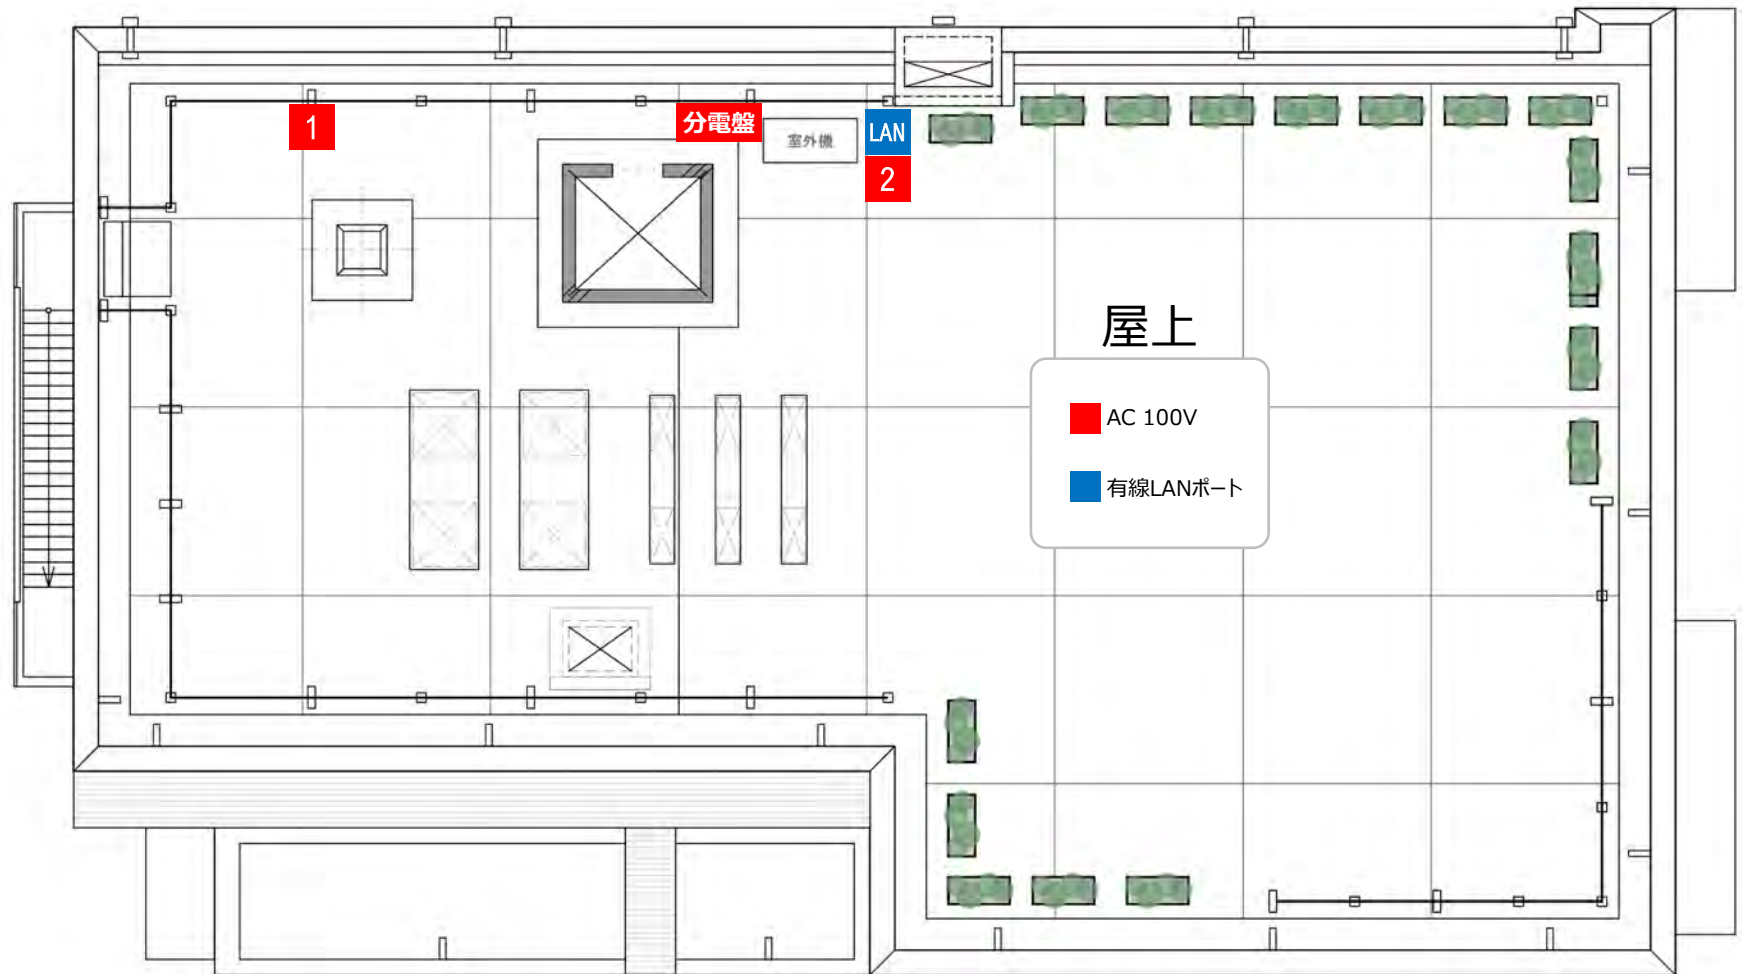

コンセント

AC 100V 1 ~ 2 各2,000Wまで (すべて3P)

有線LANポート

LAN 独立専用回路
最大上り下り2.5Gbps
LANケーブル cat6a