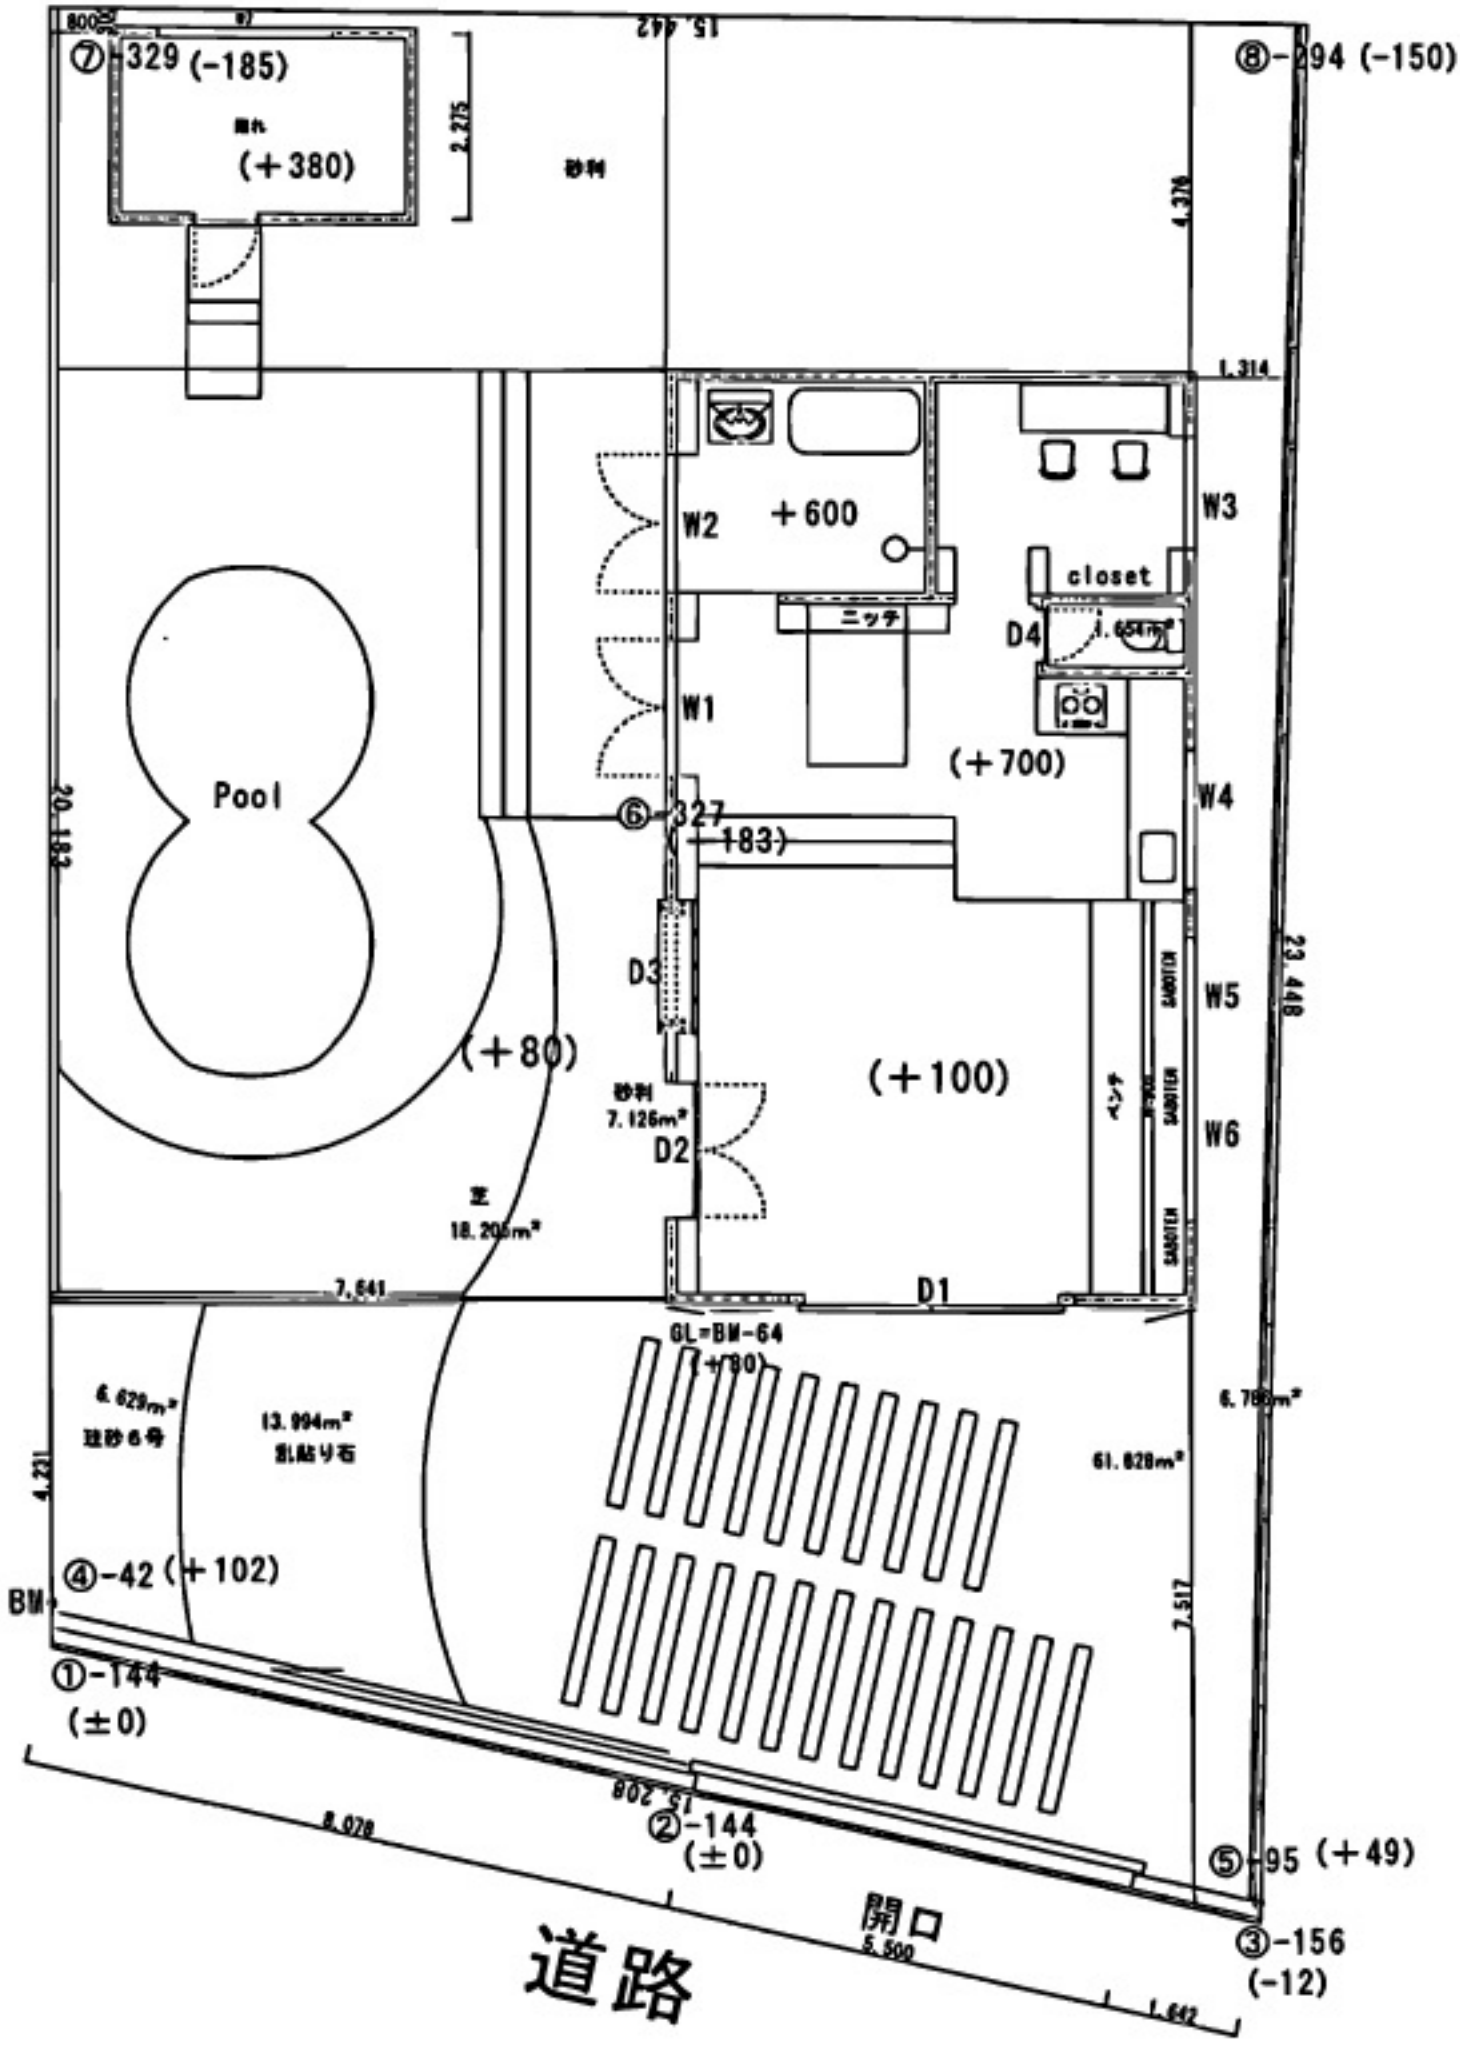
⑦-329 (-185)
(+380)
⑧-294 (-150)
W2
+600
W3
closet
ニッチ
D4
W1
(+700)
W4
Pool
⑥-327
(-183)
D3
W5
(+80)
(+100)
D2
W6
D1
GL=BM-64
(+80)
④-42 (+102)
BM
①-144
(±0)
②-144
(±0)
⑤-95 (+49)
③-156
(-12)
開口
道路