


# StudioBRICK

- OMOTESANDO -

RF

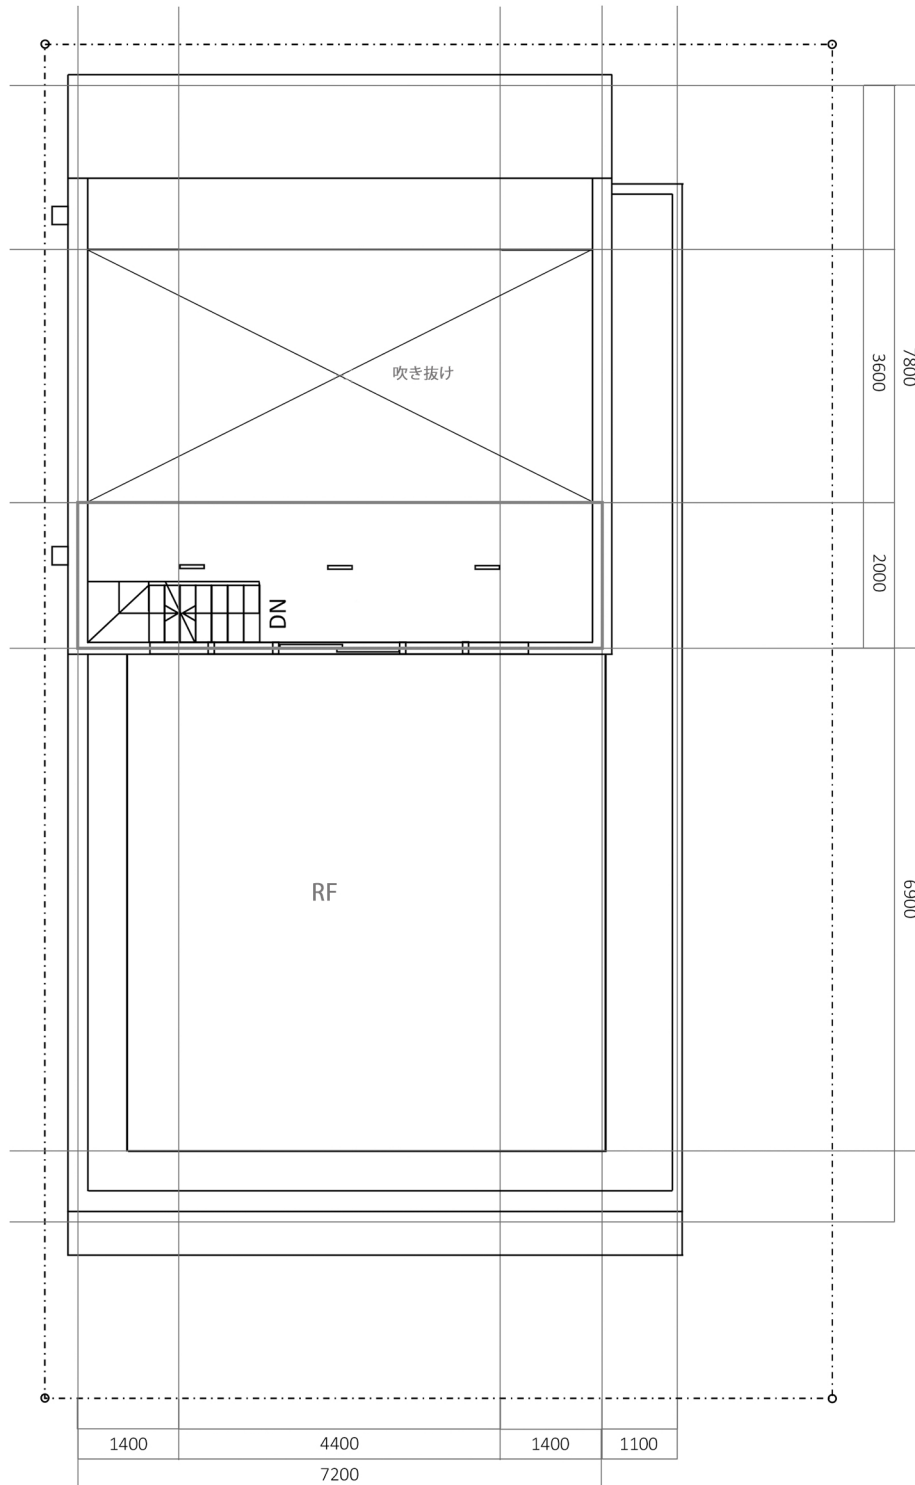

中2階

面積：14.40㎡

天高：1630m