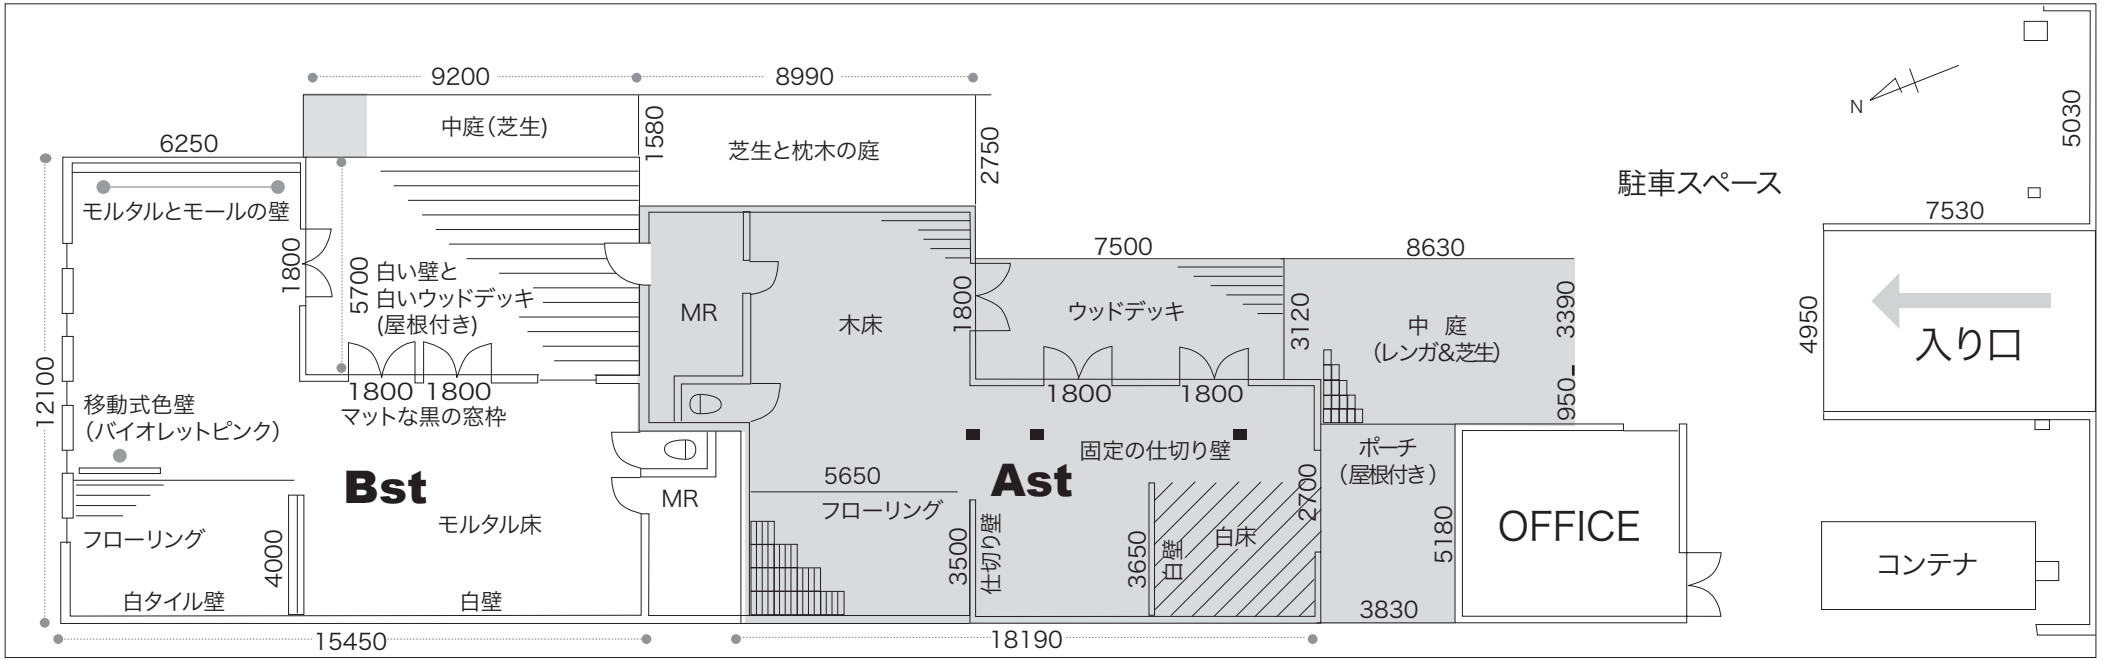
9200
8990
6250
中庭(芝生)
1580
芝生と枕木の庭
2750
駐車スペース
5030
7530
モルタルとモールの壁
1800
5700
白い壁と
白いウッドデッキ
(屋根付き)
MR
木床
1800
7500
ウッドデッキ
3120
8630
中 庭
(レンガ&芝生)
3390
950
4950
入り口
12100
移動式色壁
(バイオレットピンク)
1800 1800
マットな黒の窓枠
1800 1800
固定の仕切り壁
ポーチ
(屋根付き)
Bst
Ast
MR
5650
フローリング
フローリング
4000
モルタル床
3500
仕切り壁
3650
白壁
白床
2700
5180
OFFICE
白タイル壁
白壁
3830
コンテナ
15450
18190