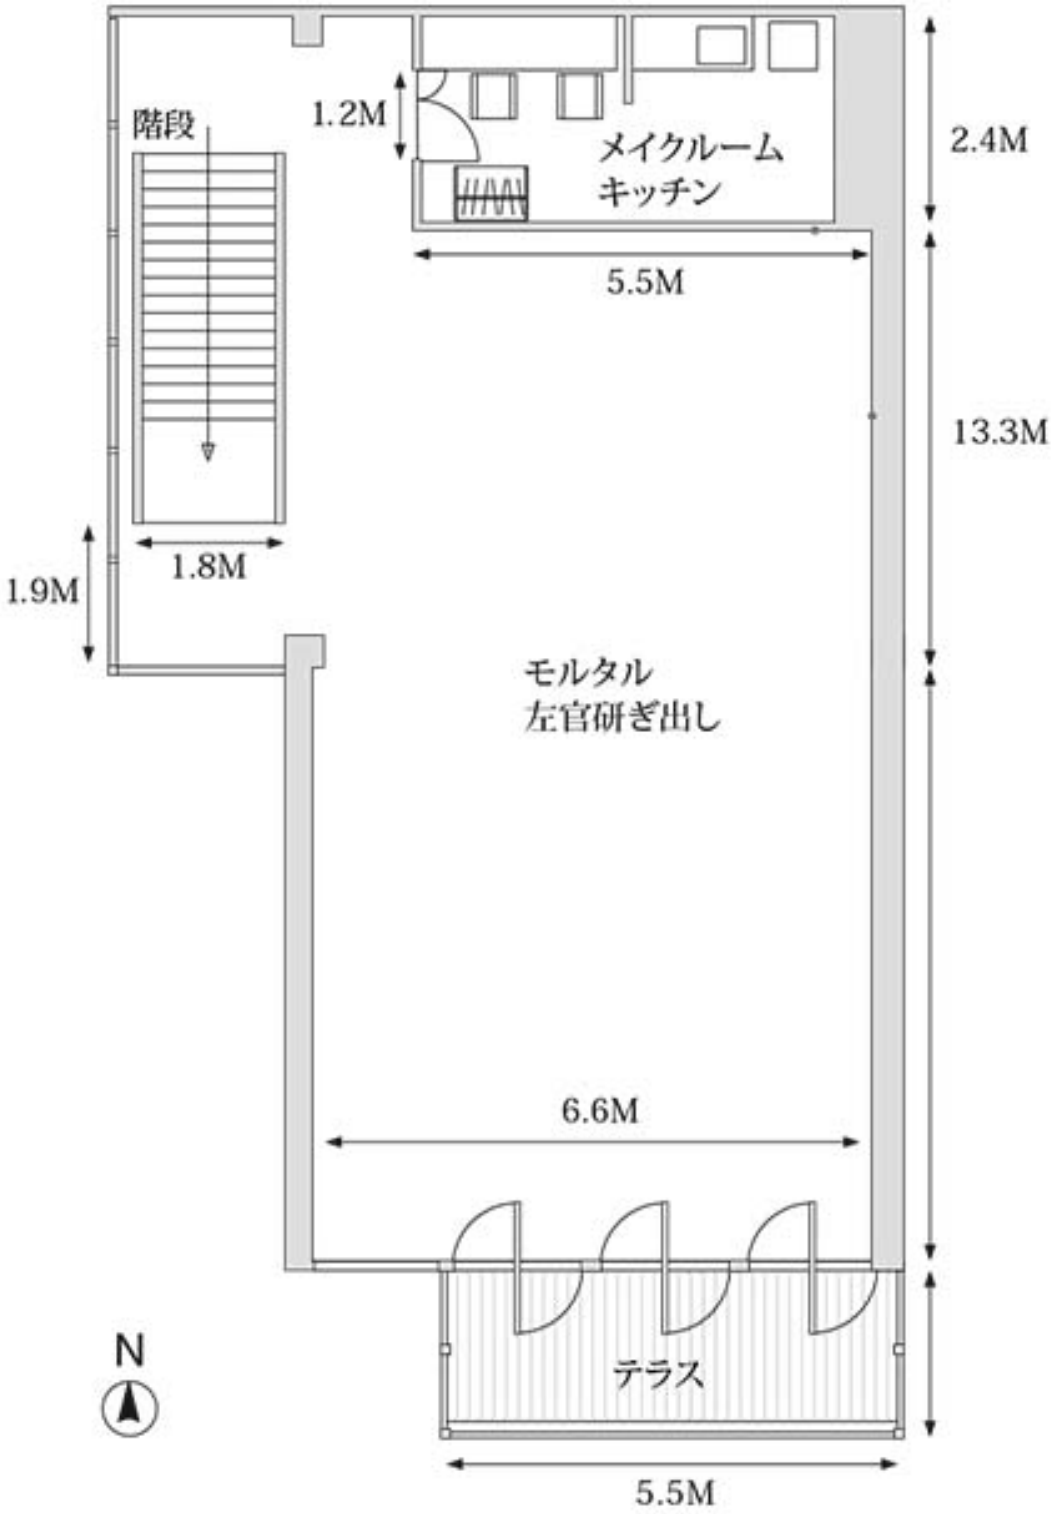
階段
1.2M
メイクルーム
キッチン
2.4M
5.5M
13.3M
1.8M
1.9M
モルタル
左官研ぎ出し
6.6M
テラス
N
5.5M

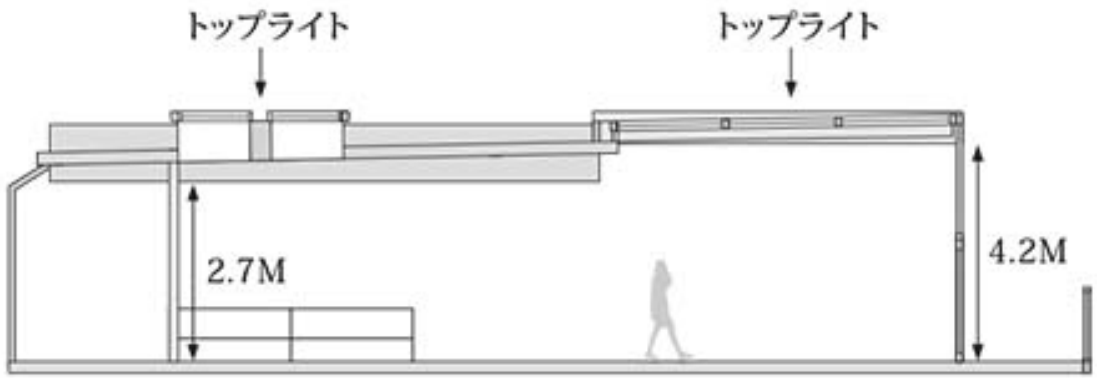
トップライト
トップライト
2.7M
4.2M