


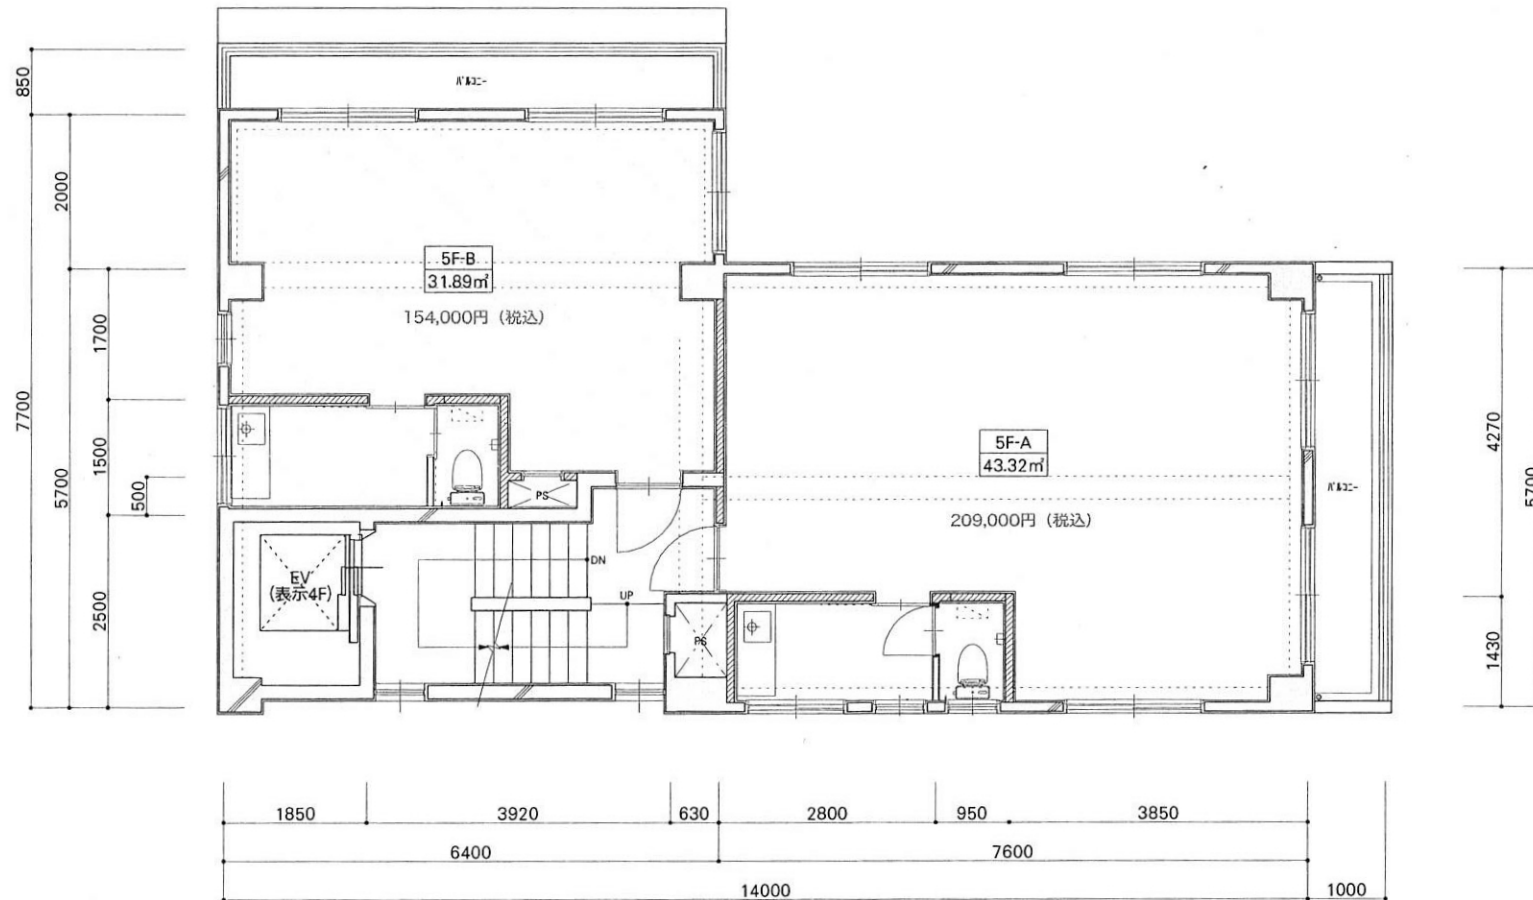

ビル名 茶色いビル

階 / 室名 5F / A・B室