


studio AMUSU | FLOOR PLAN

スタジオ アムス
〒162-0838 東京都新宿区細工町 3-19 ラコンテカグラザカ 6 階
面積：96.76 m² (29.27 坪)

(単位：mm)

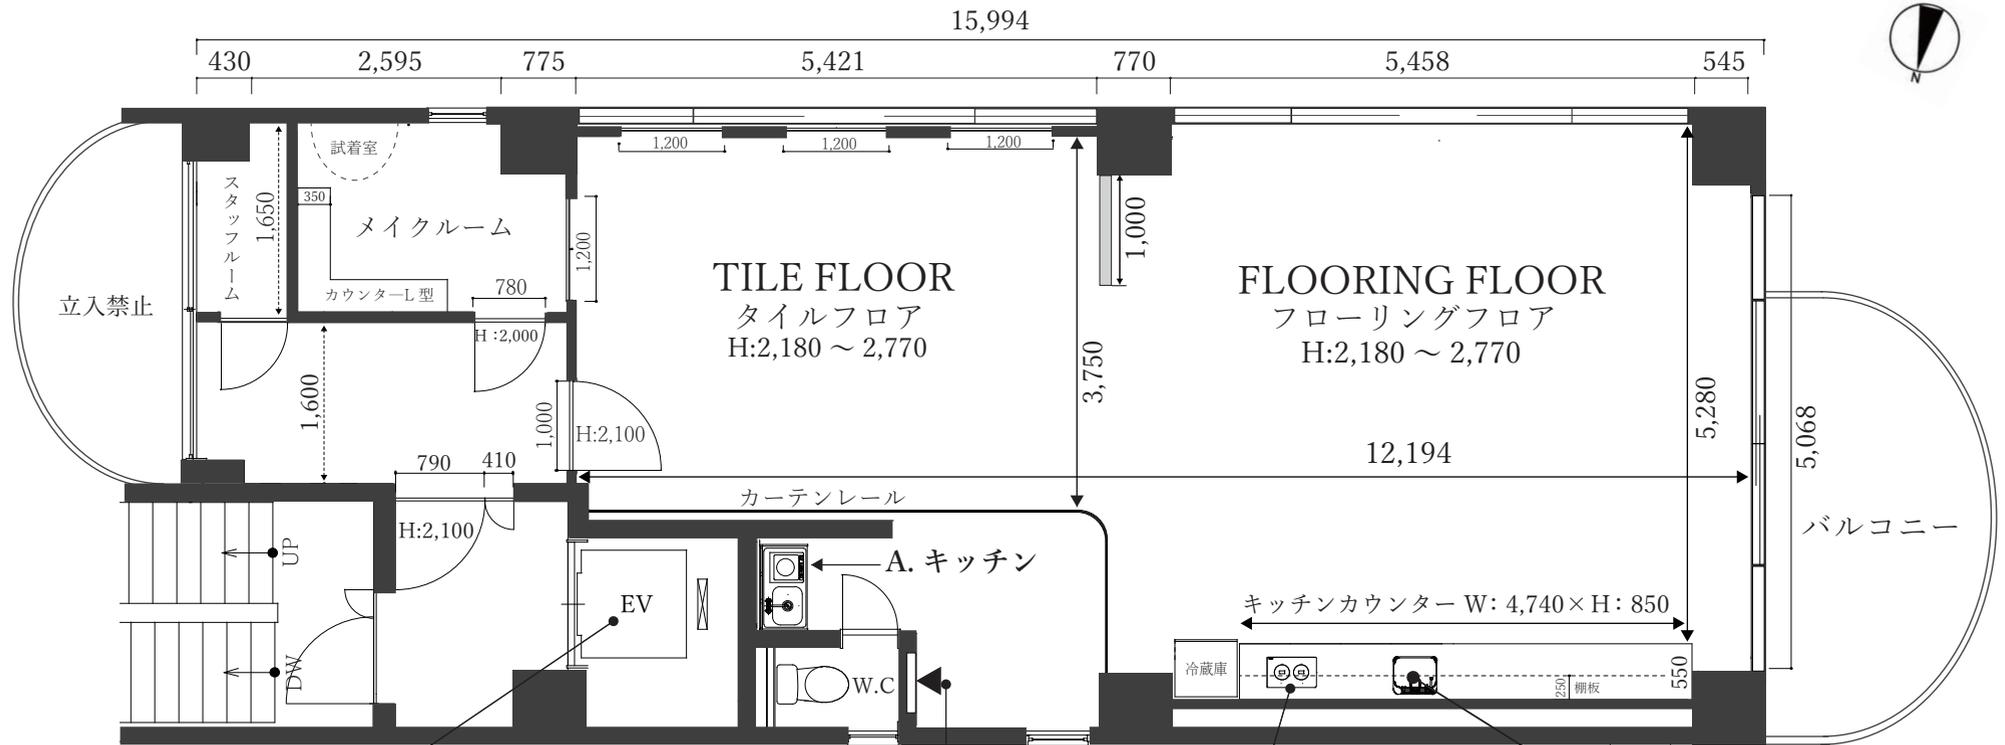

EV 内寸：H2,150×W1,000×D1,140 電気容量：単相三線 75A/100V 電気コンロ 2 口 ※水栓・排水はダミーです。(使用不可)
EV 扉：H2,000×W800 ※実際のご利用は A. キッチンをご利用下さい。