


BRICK OMOTESANDO

RF

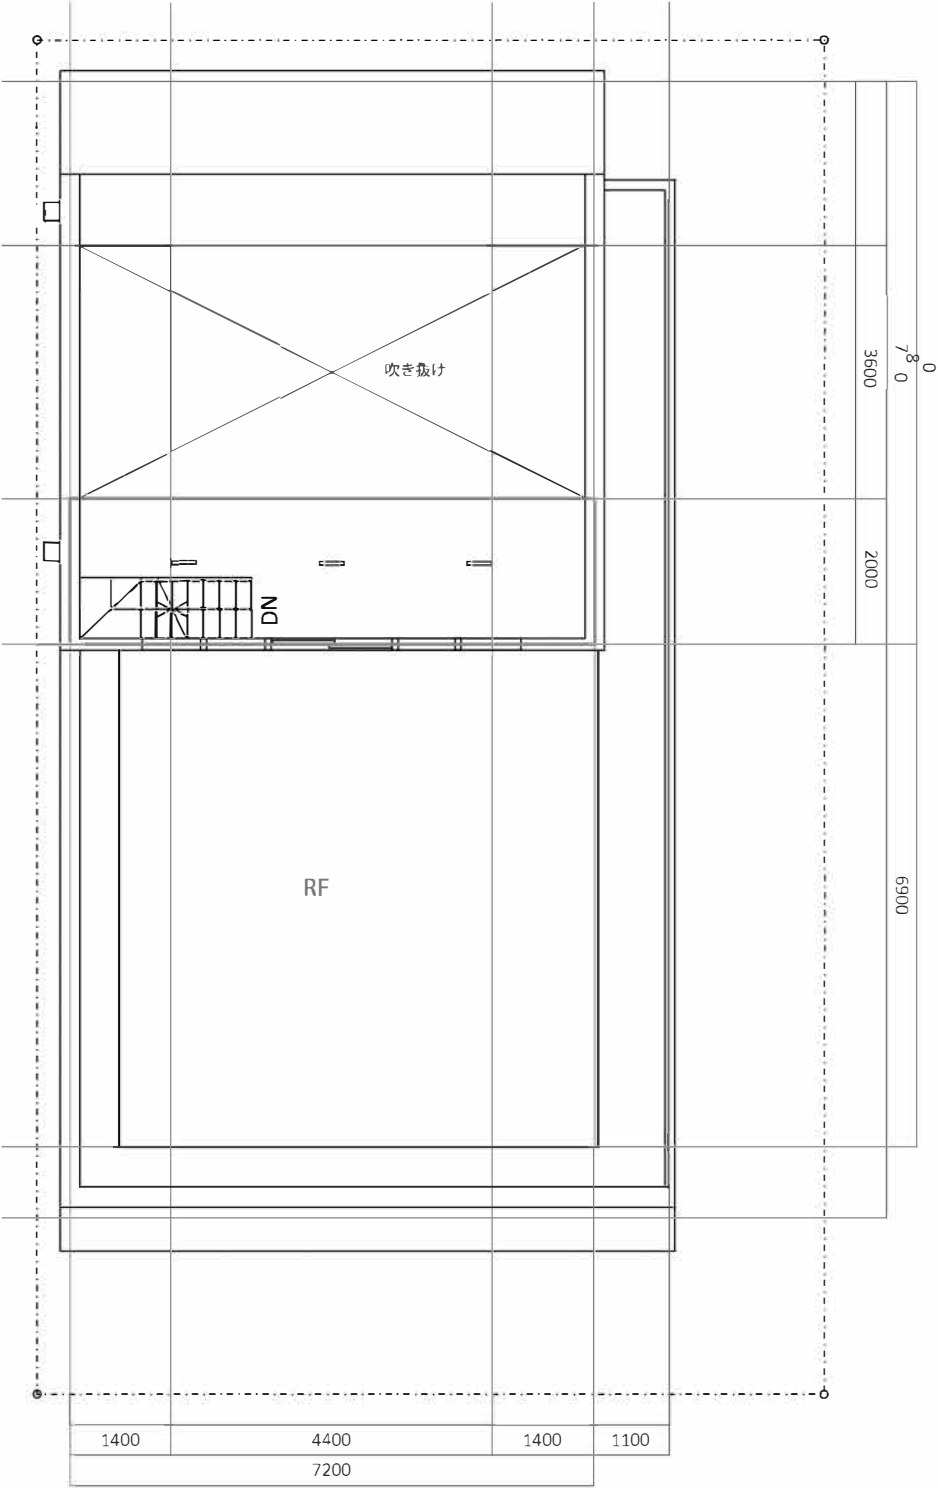

中2階
面積：14.40㎡
天高：1630m