


ZONE 1 緑あふれるオープンテラス
 「おもはらの森」
 (全体面積:856.44㎡ 利用可能面積:600.24㎡)
 ※雨天時リスケ可
 ※飲食物提供可能な小屋を一台レンタル可能

-  給水栓 (仕上点検口下) 20A 3ヶ所
-  給水管 (カウンター下バルブ止め) 25A 1ヶ所
-  汚水排水管 (カウンター下バルブ止め) 80A 1ヶ所
-  電源盤 (仕上点検口下) 50KVA 3ヶ所
-  ヒーター用コンセント (仕上点検口下) 7ヶ所
-  BGM用スピーカー (自立型) 6ヶ所
-  BGM用アンプ (地下)




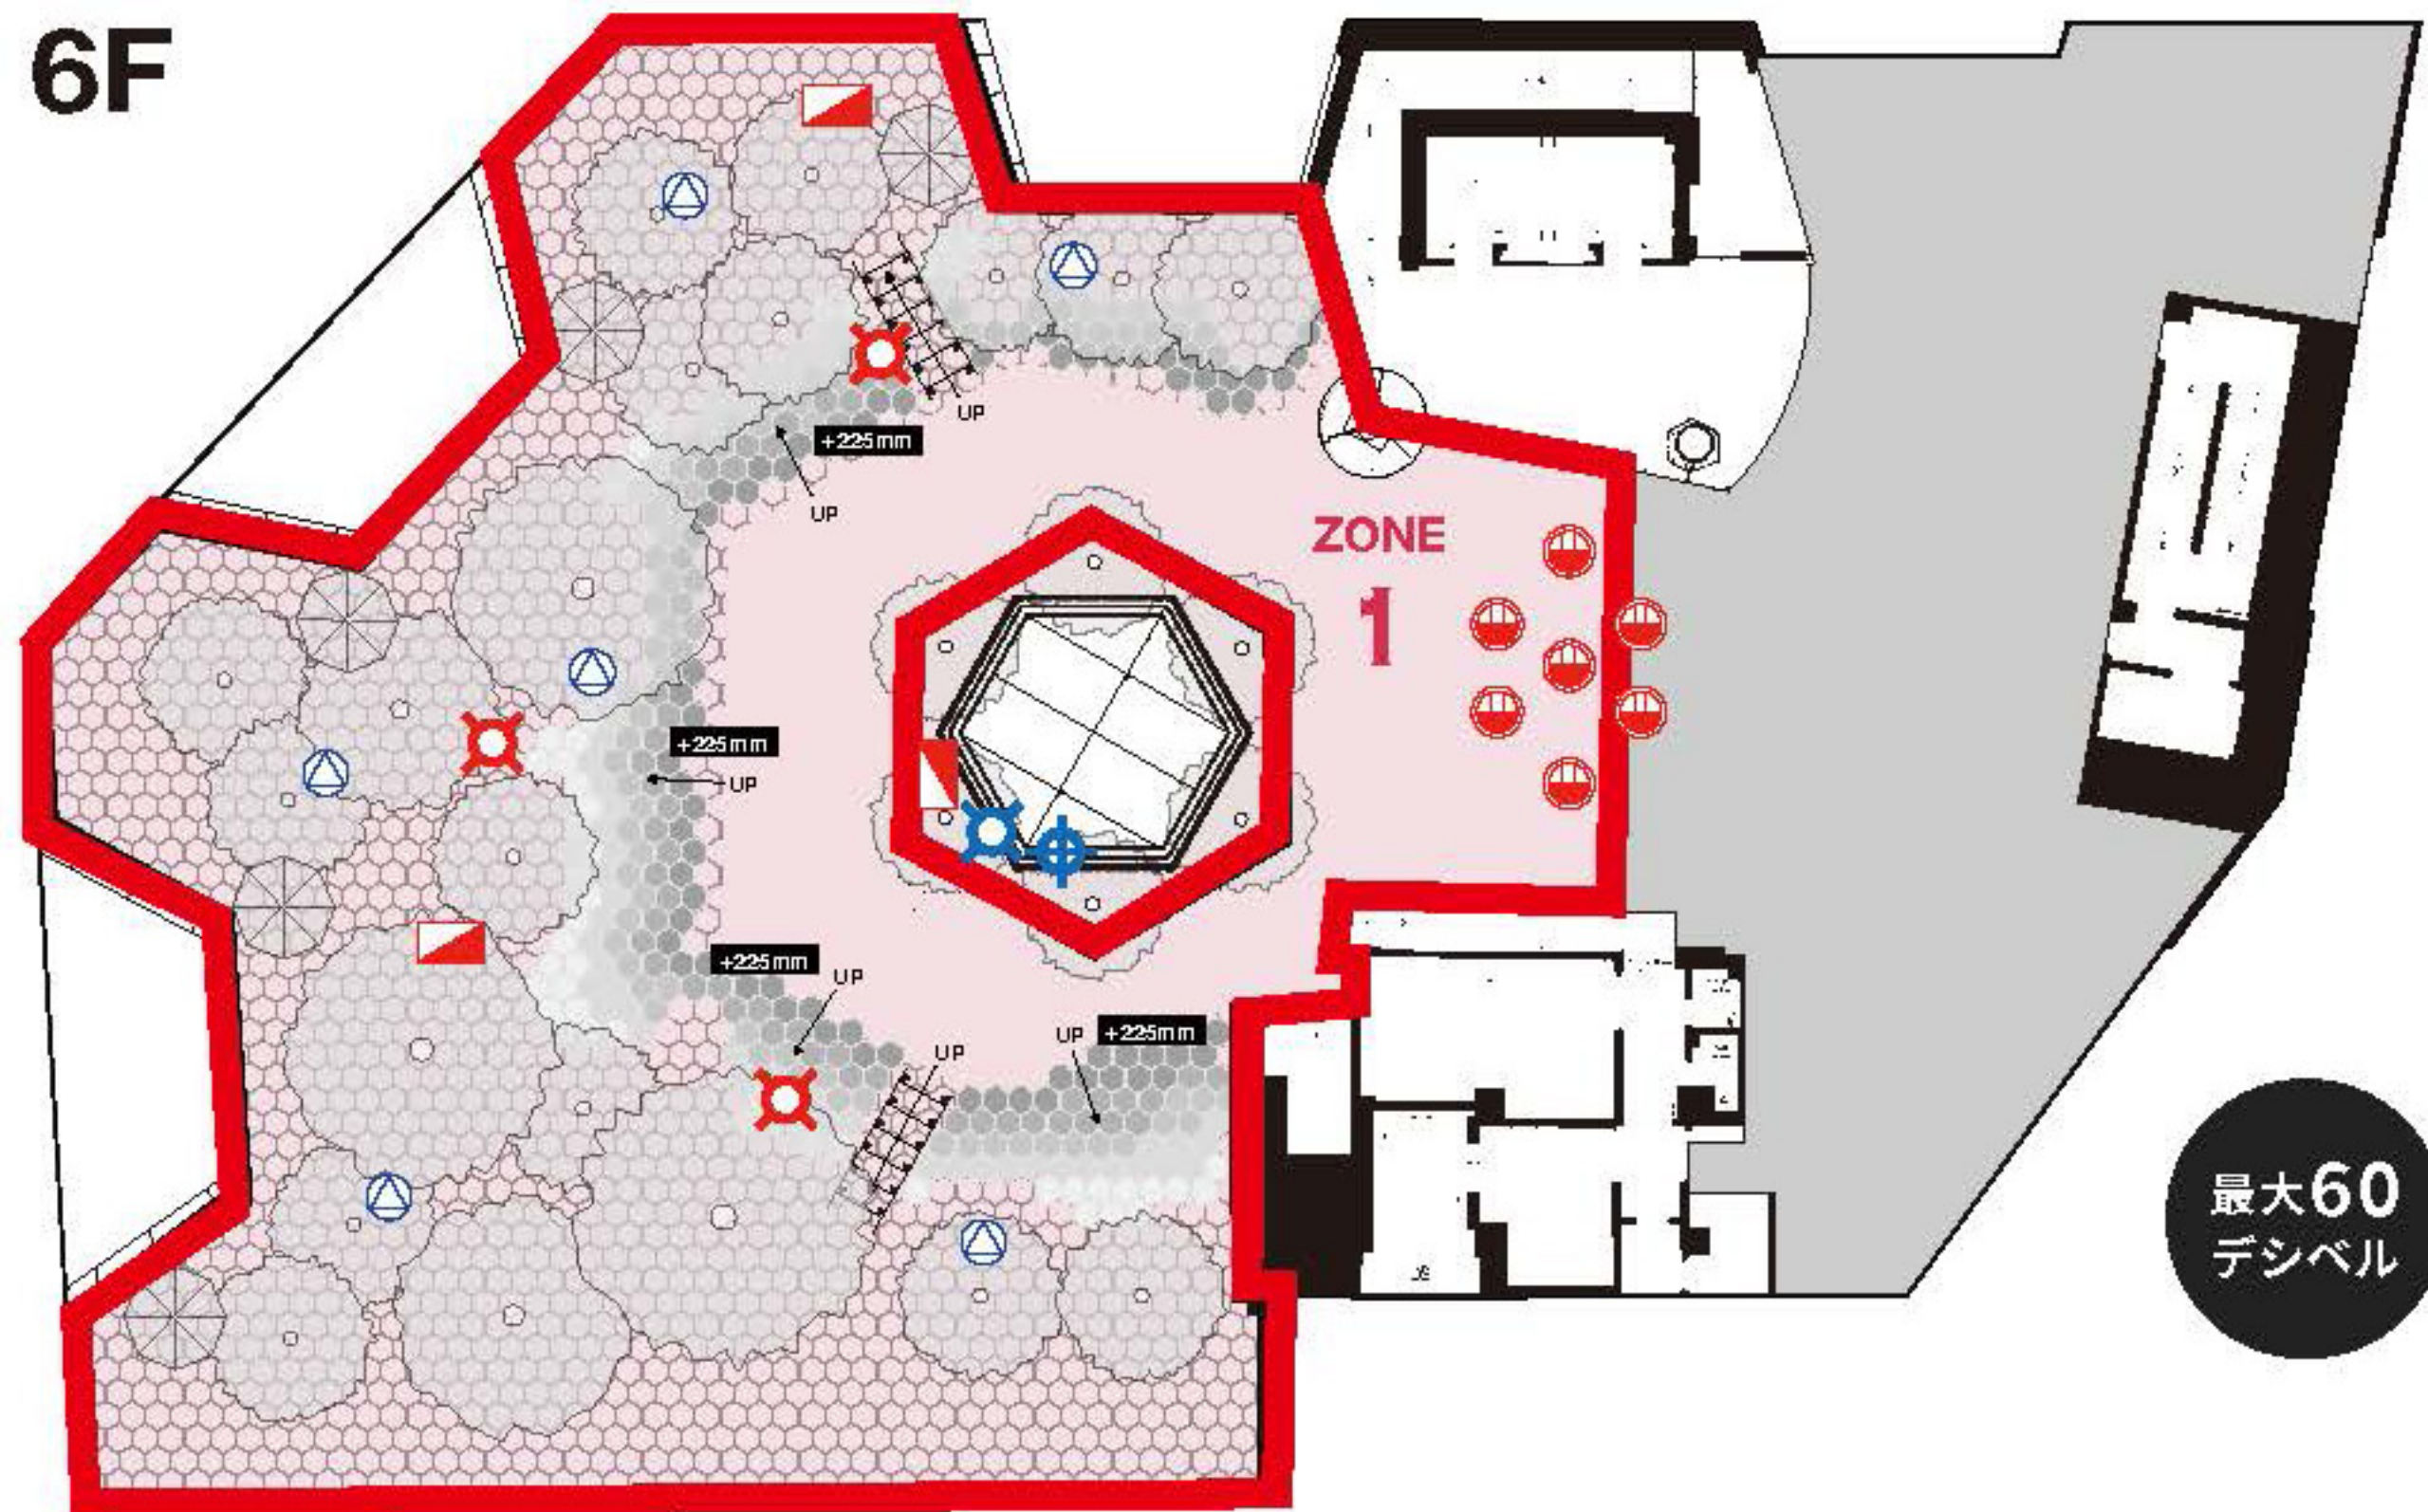

**ZONE
2** ミニテラス付きのポップアップ/
イベントスペース
(62.97㎡+ミニテラス 22.13㎡)

**ZONE
3** 来館する多くの人の目に留まる、
ショールームスペース (70.39㎡)

**ZONE
4** 大型スクリーンが使える
ポップアップ、イベントスペース
(105.04㎡)

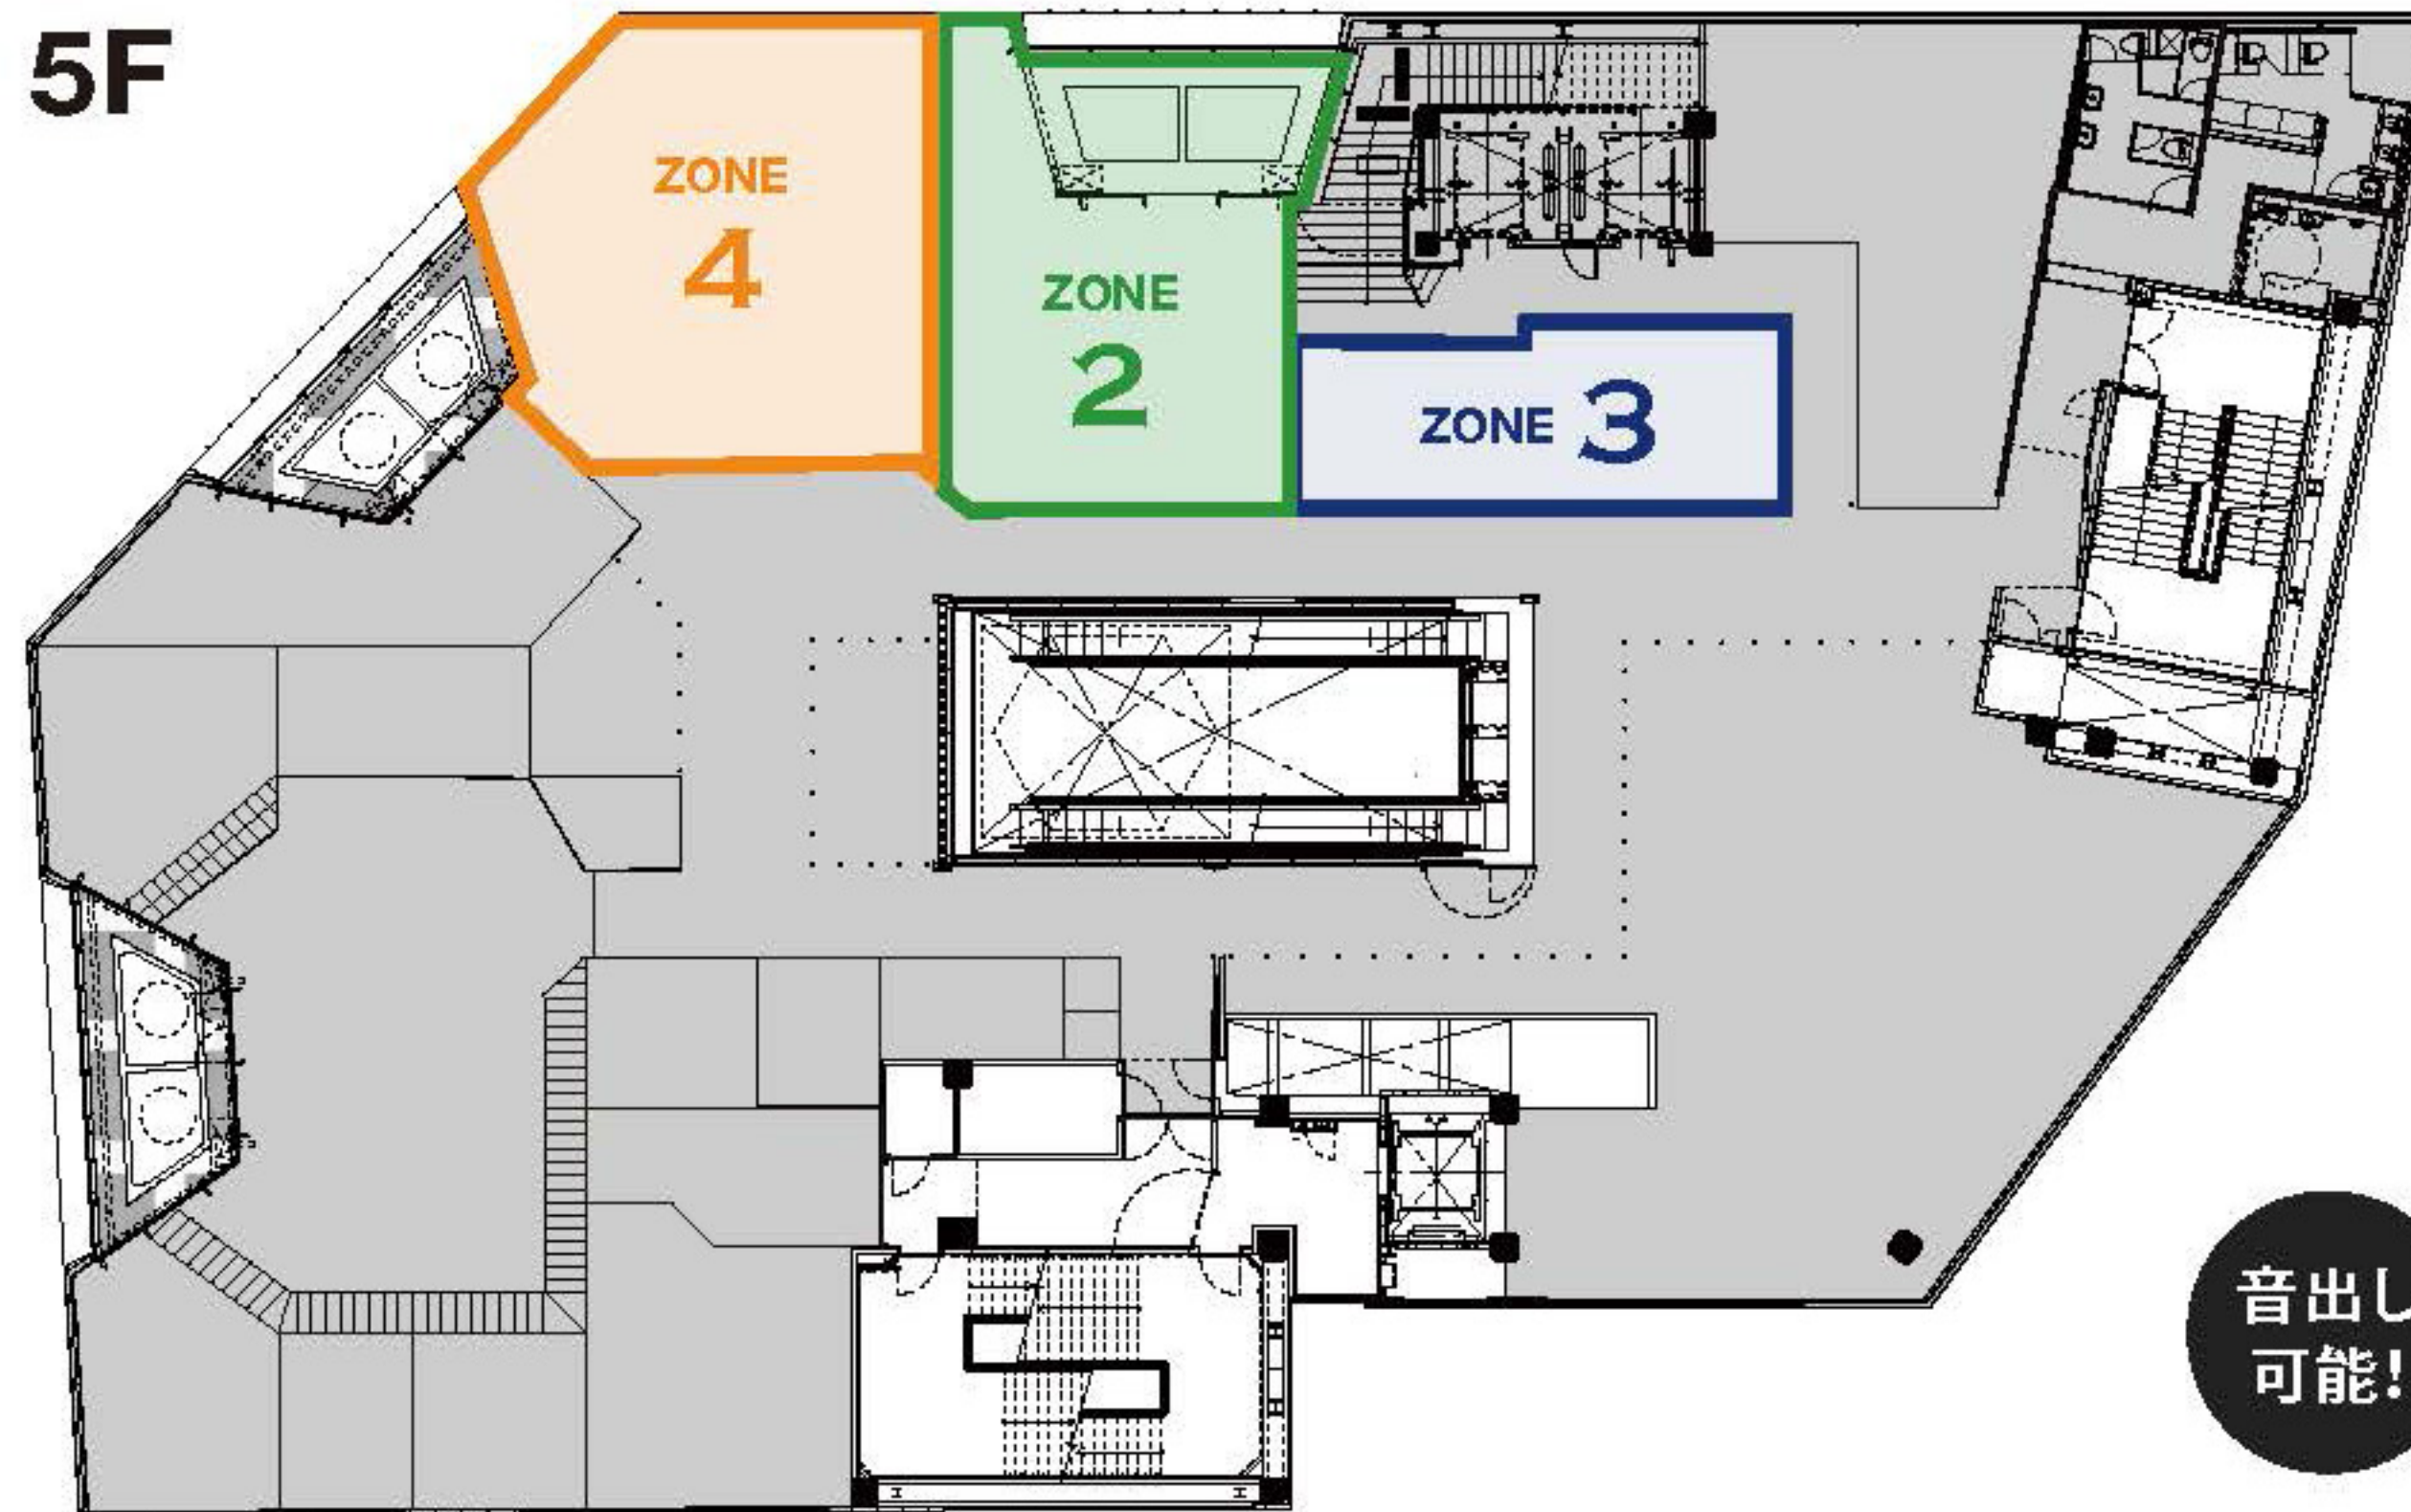

※ZONE内では一般のお客様用の動線を確保していただきます。
※音楽のジャンルや館内への影響を鑑み可否の判断となります。