
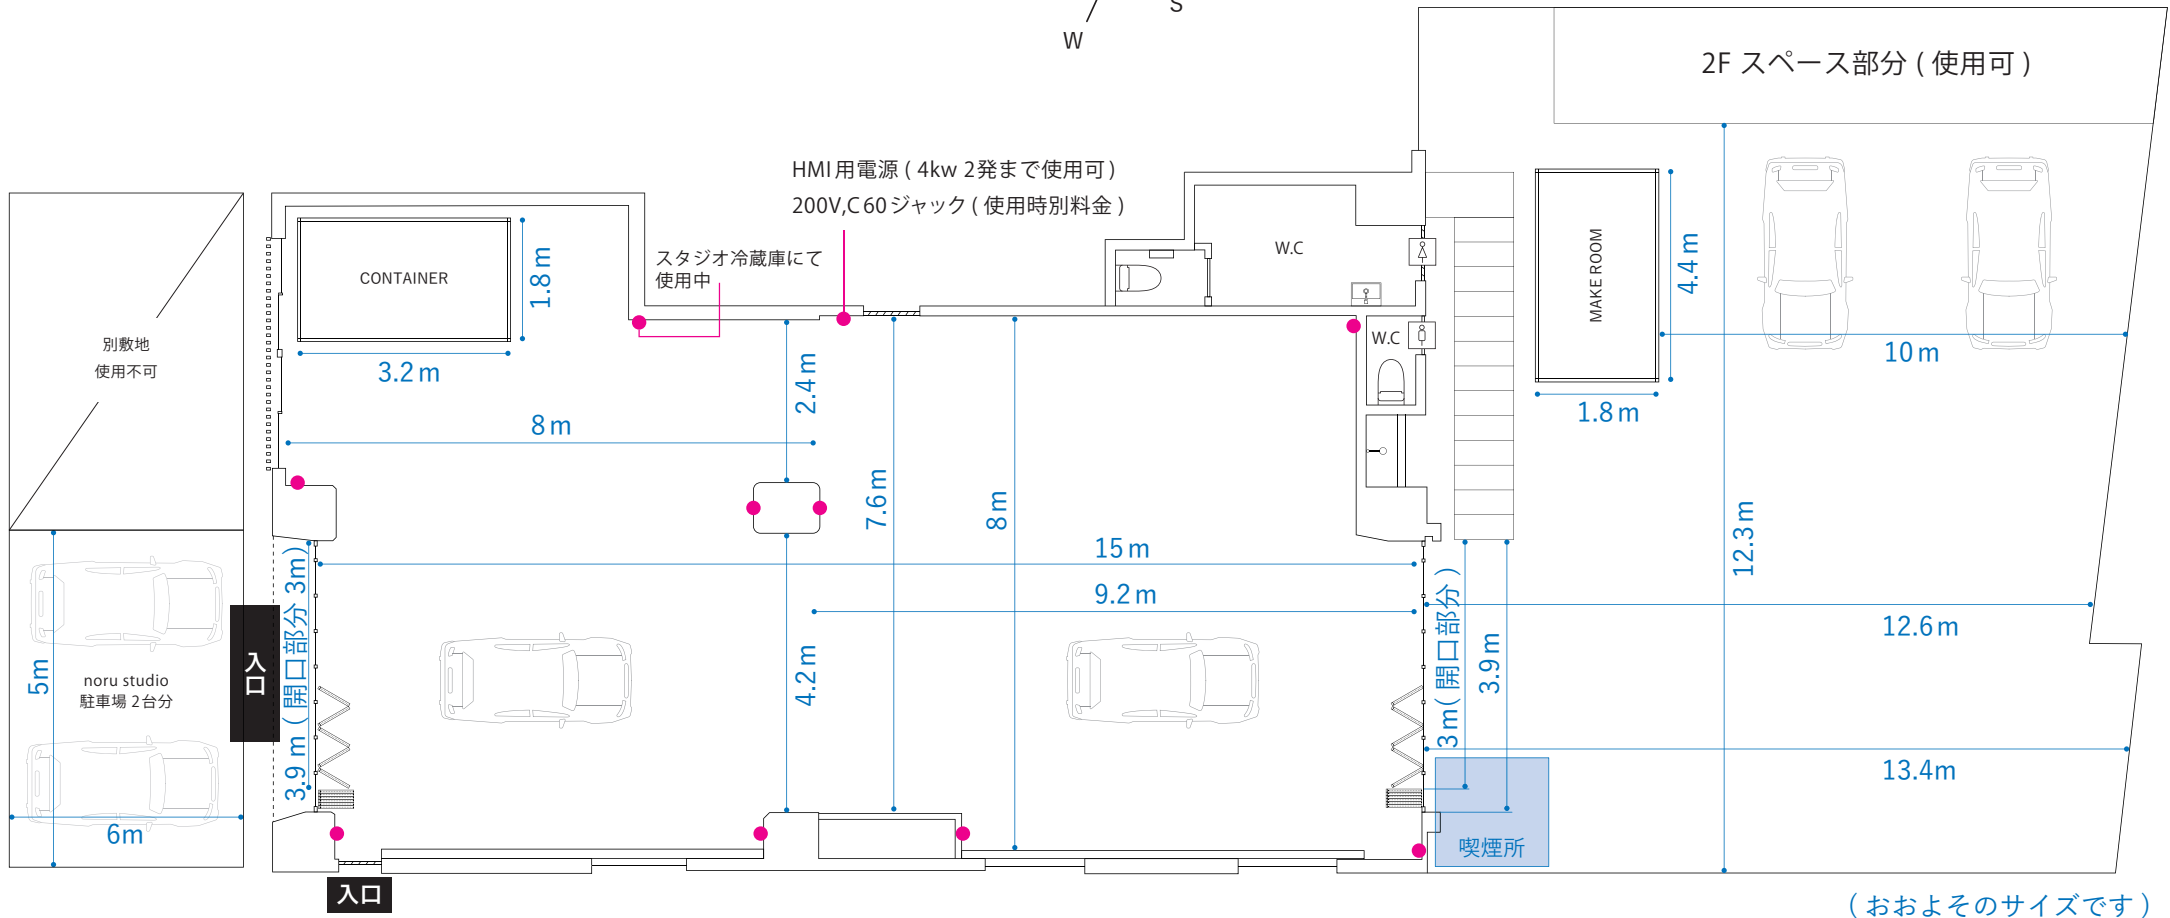


noru studio

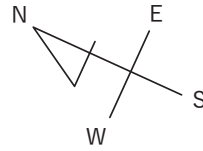

- 入口高さ：2.6m
- 梁なしの天井高さ：3.27m
- 一番低い梁部分の天井高さ：2.58m

- 全体：162,09 m² (49.03 坪)
- 電気容量：Total 27200 VA
- コンセント電源：1800VA

● コンセント位置