


1F

電気容量：20A x 3回路


天井高：2224mm

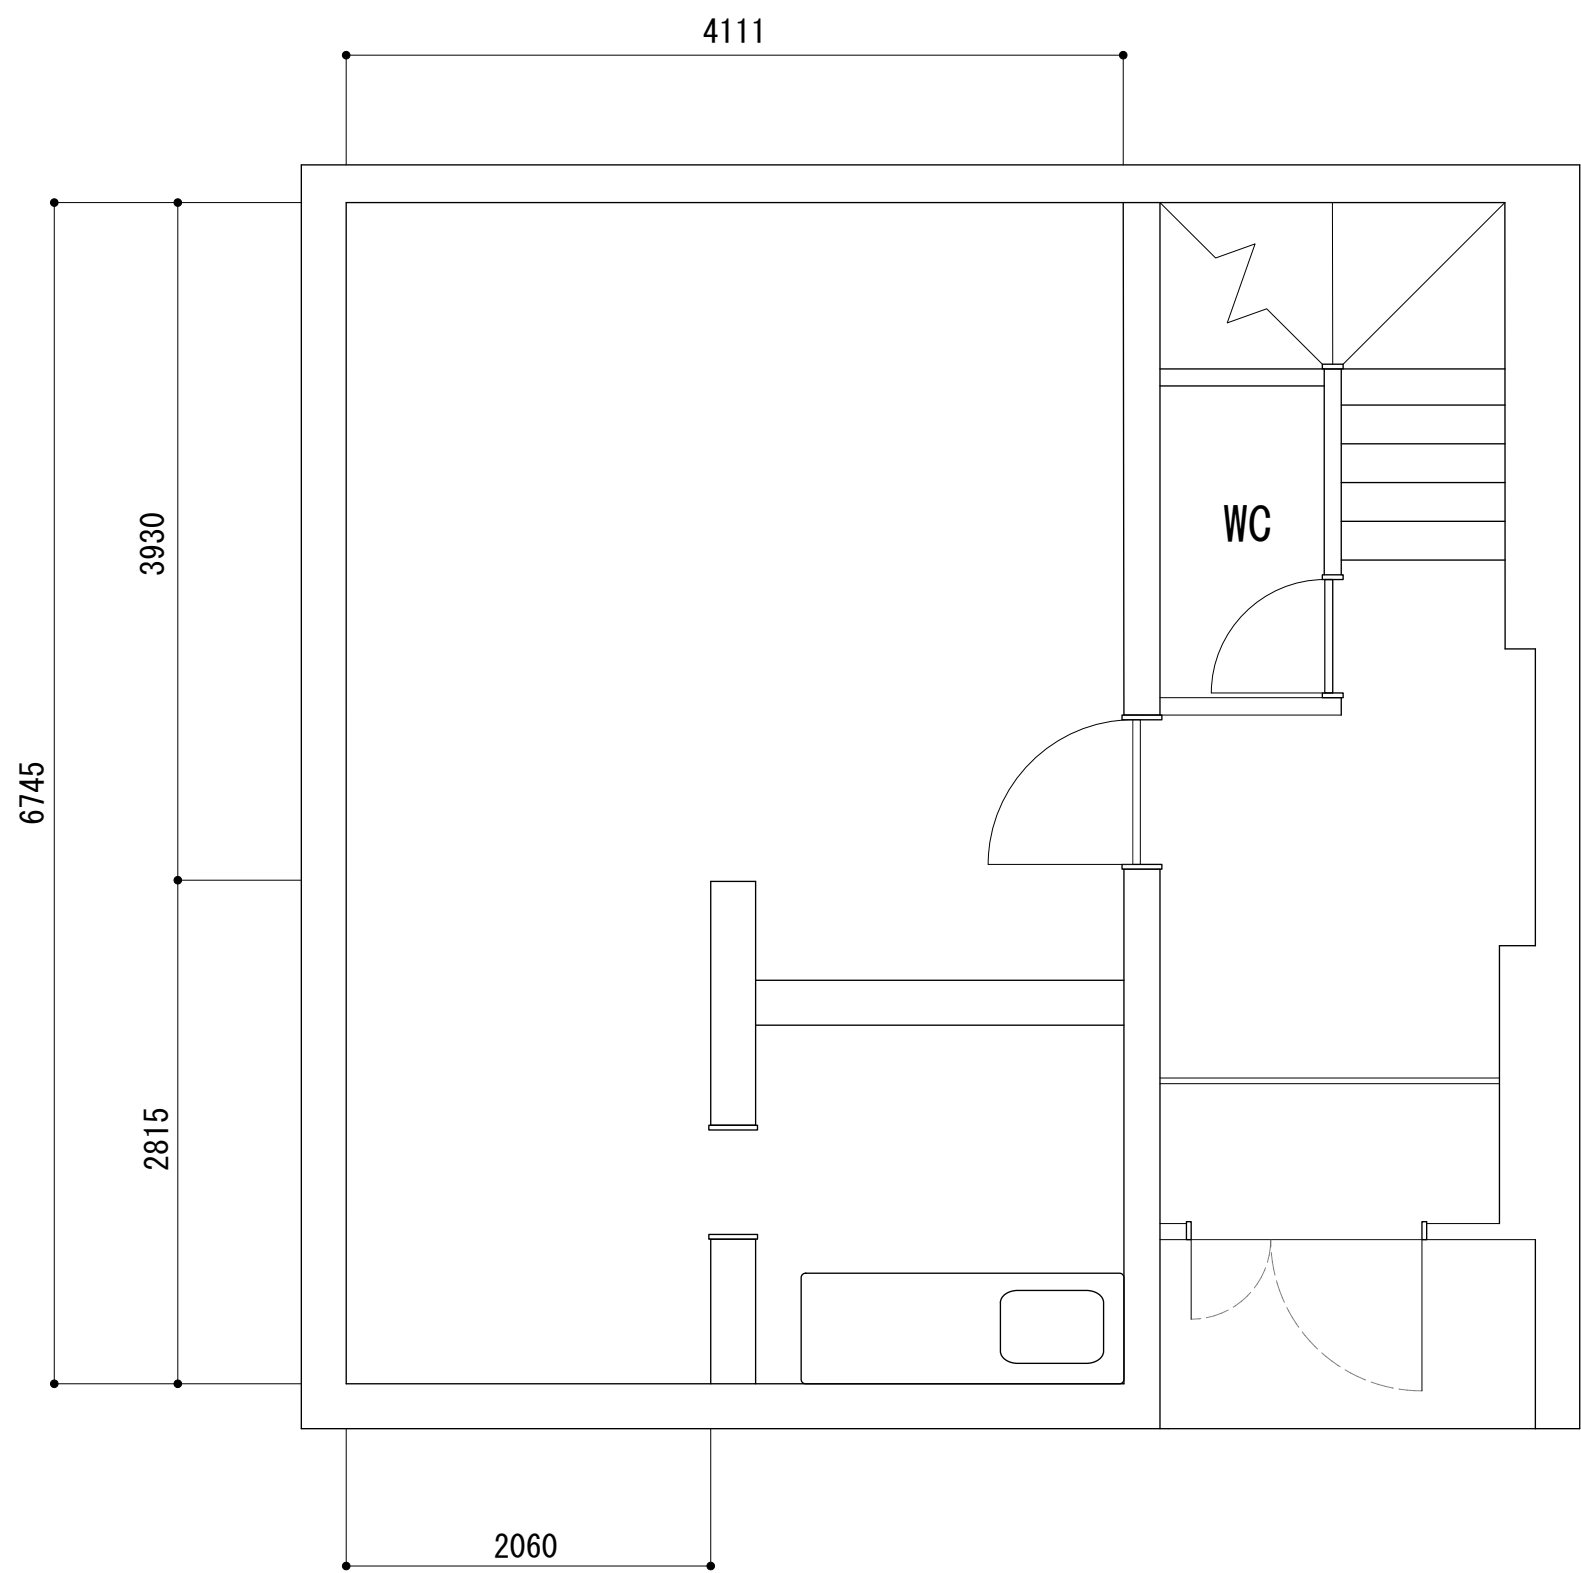

2F

電気容量：20A x 3回路

天井高：2629mm

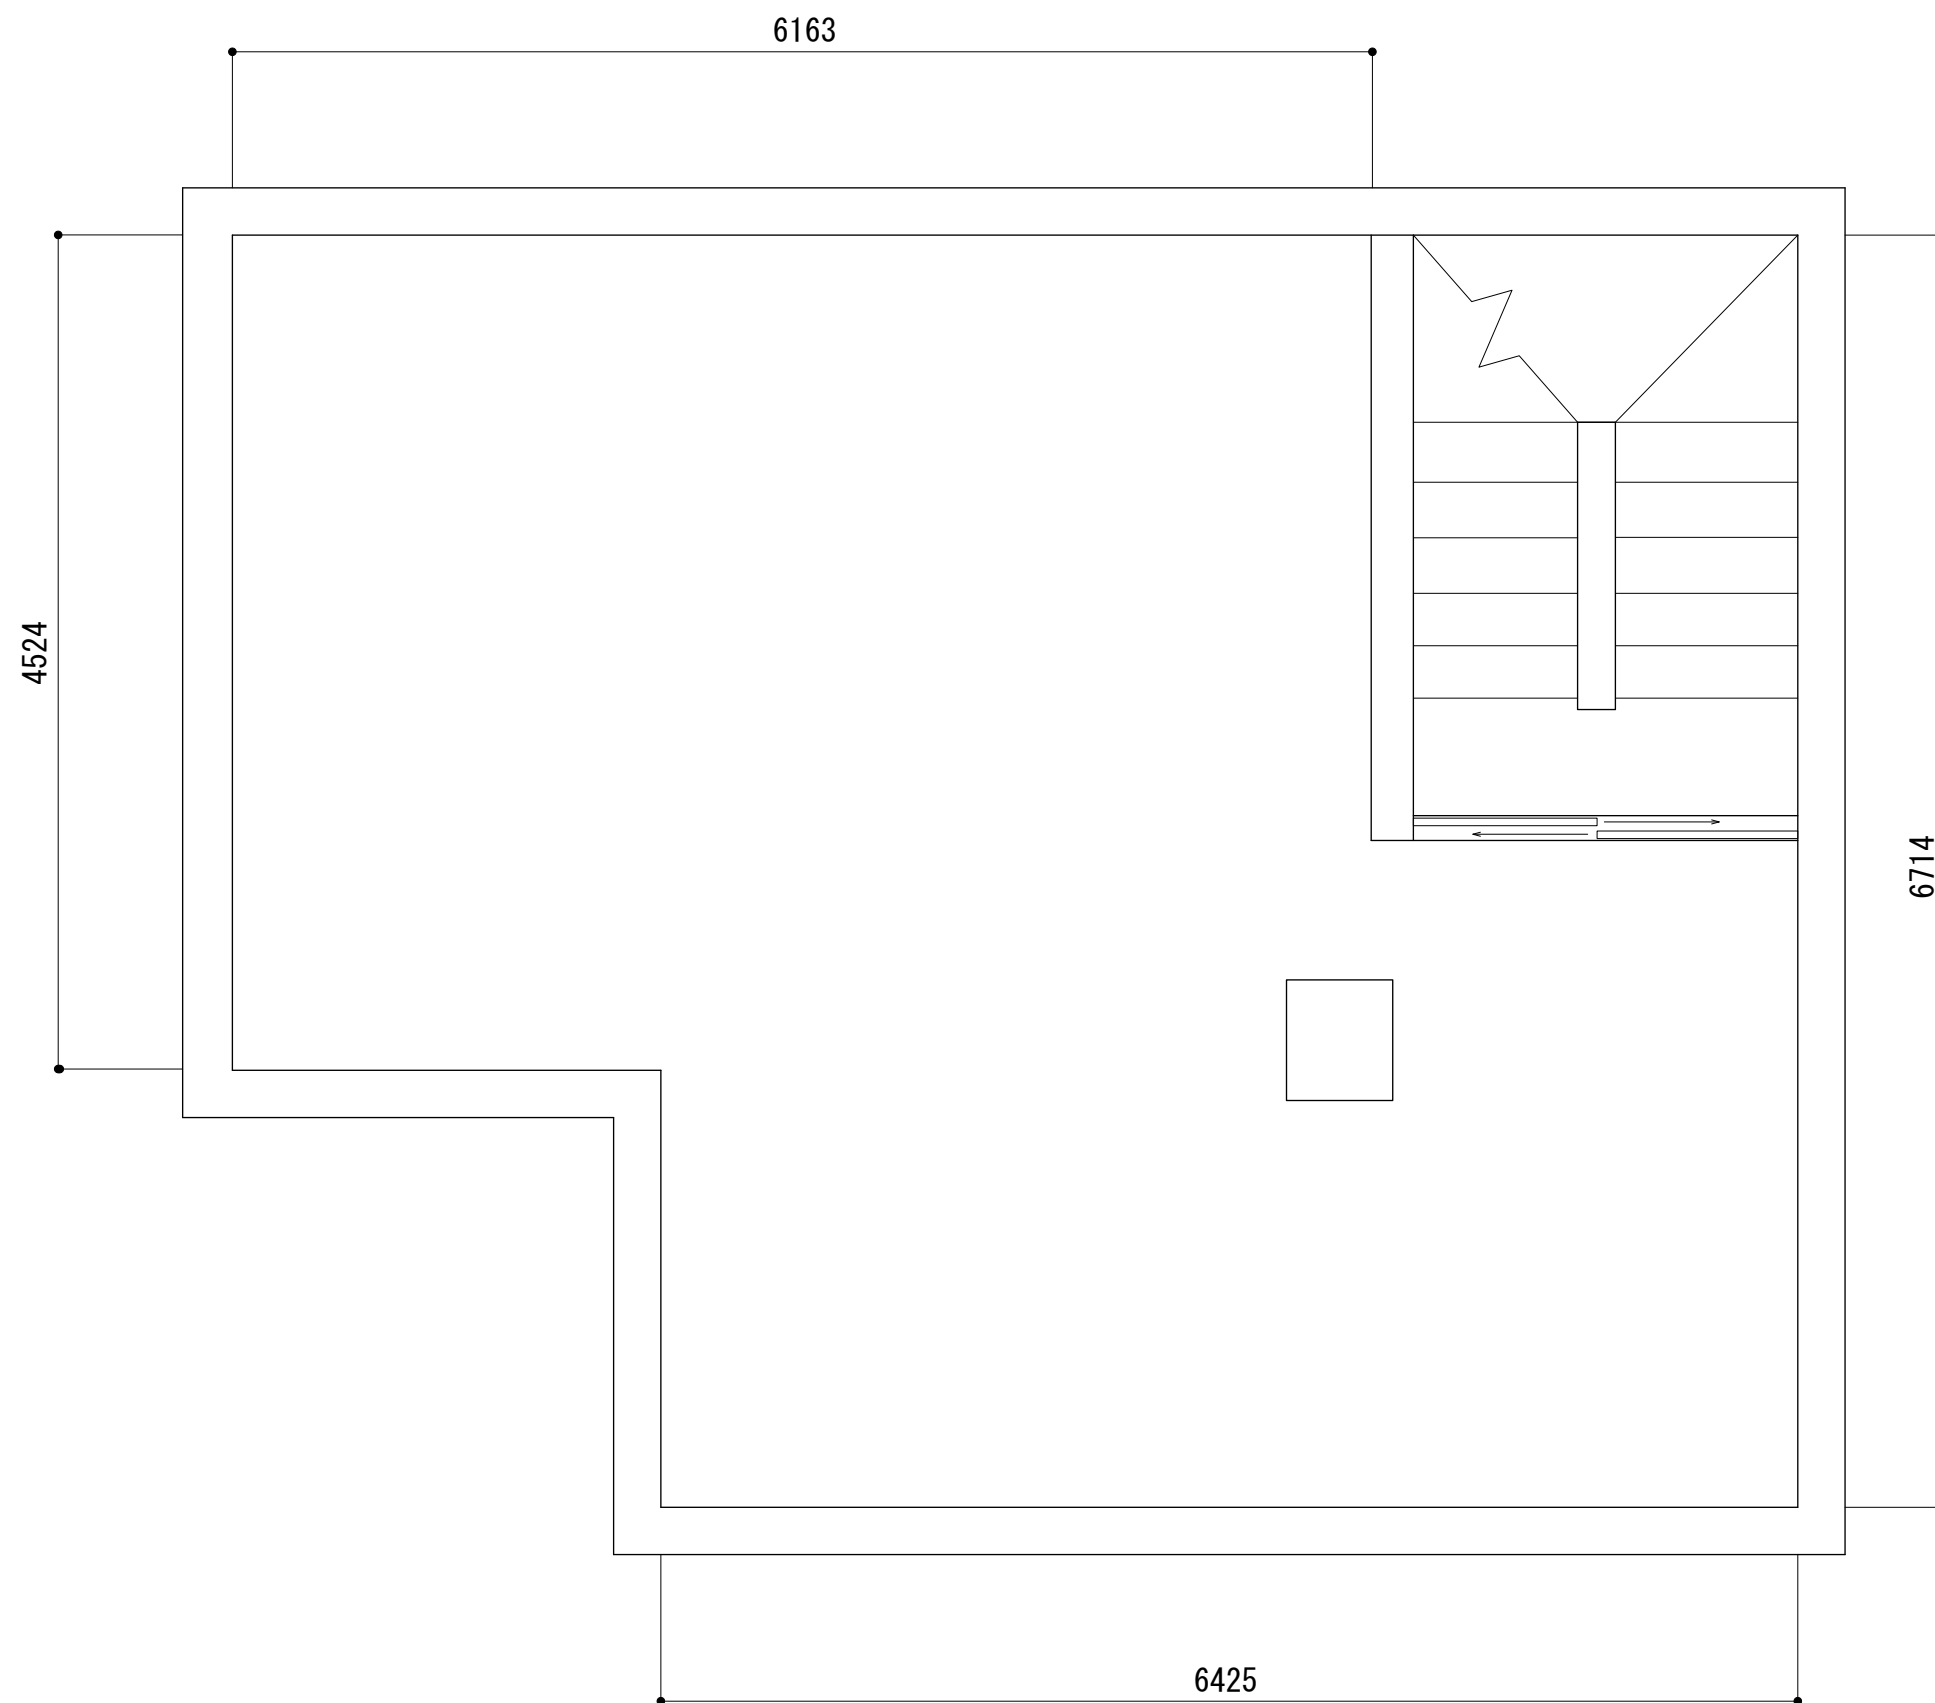

3F

電気容量：20A x 3回路

天井高：2318mm

