


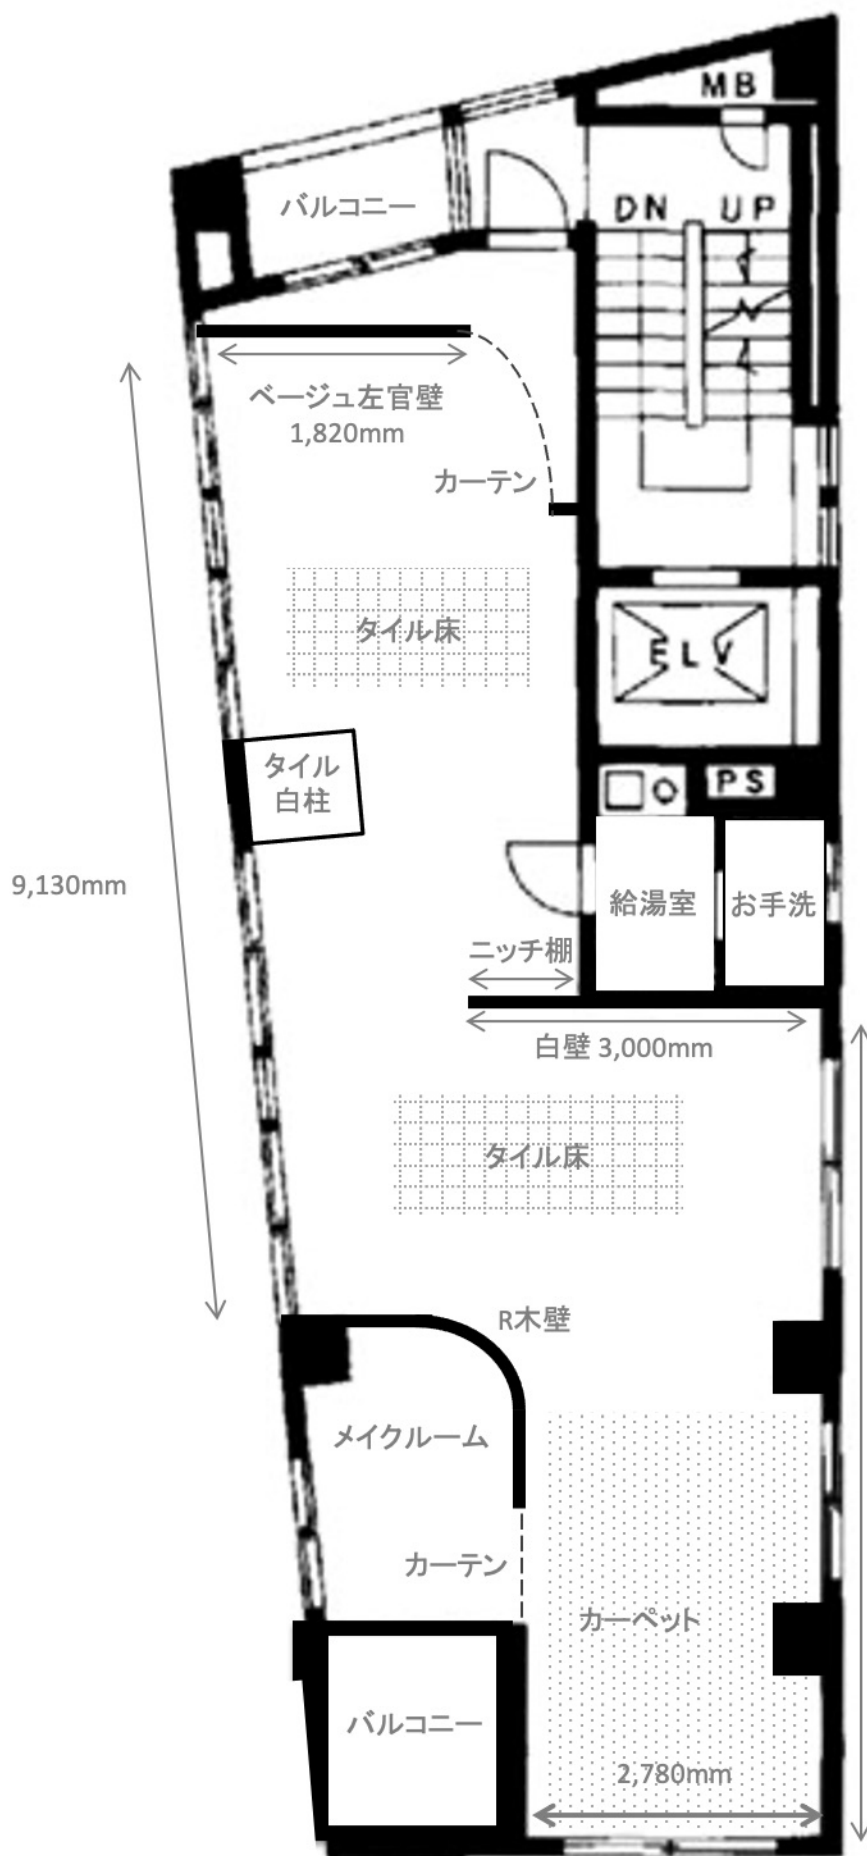

※エレベーター3Fから
階段を数段あがります



床面積 約70㎡
天高2,530mm~3,000mm