


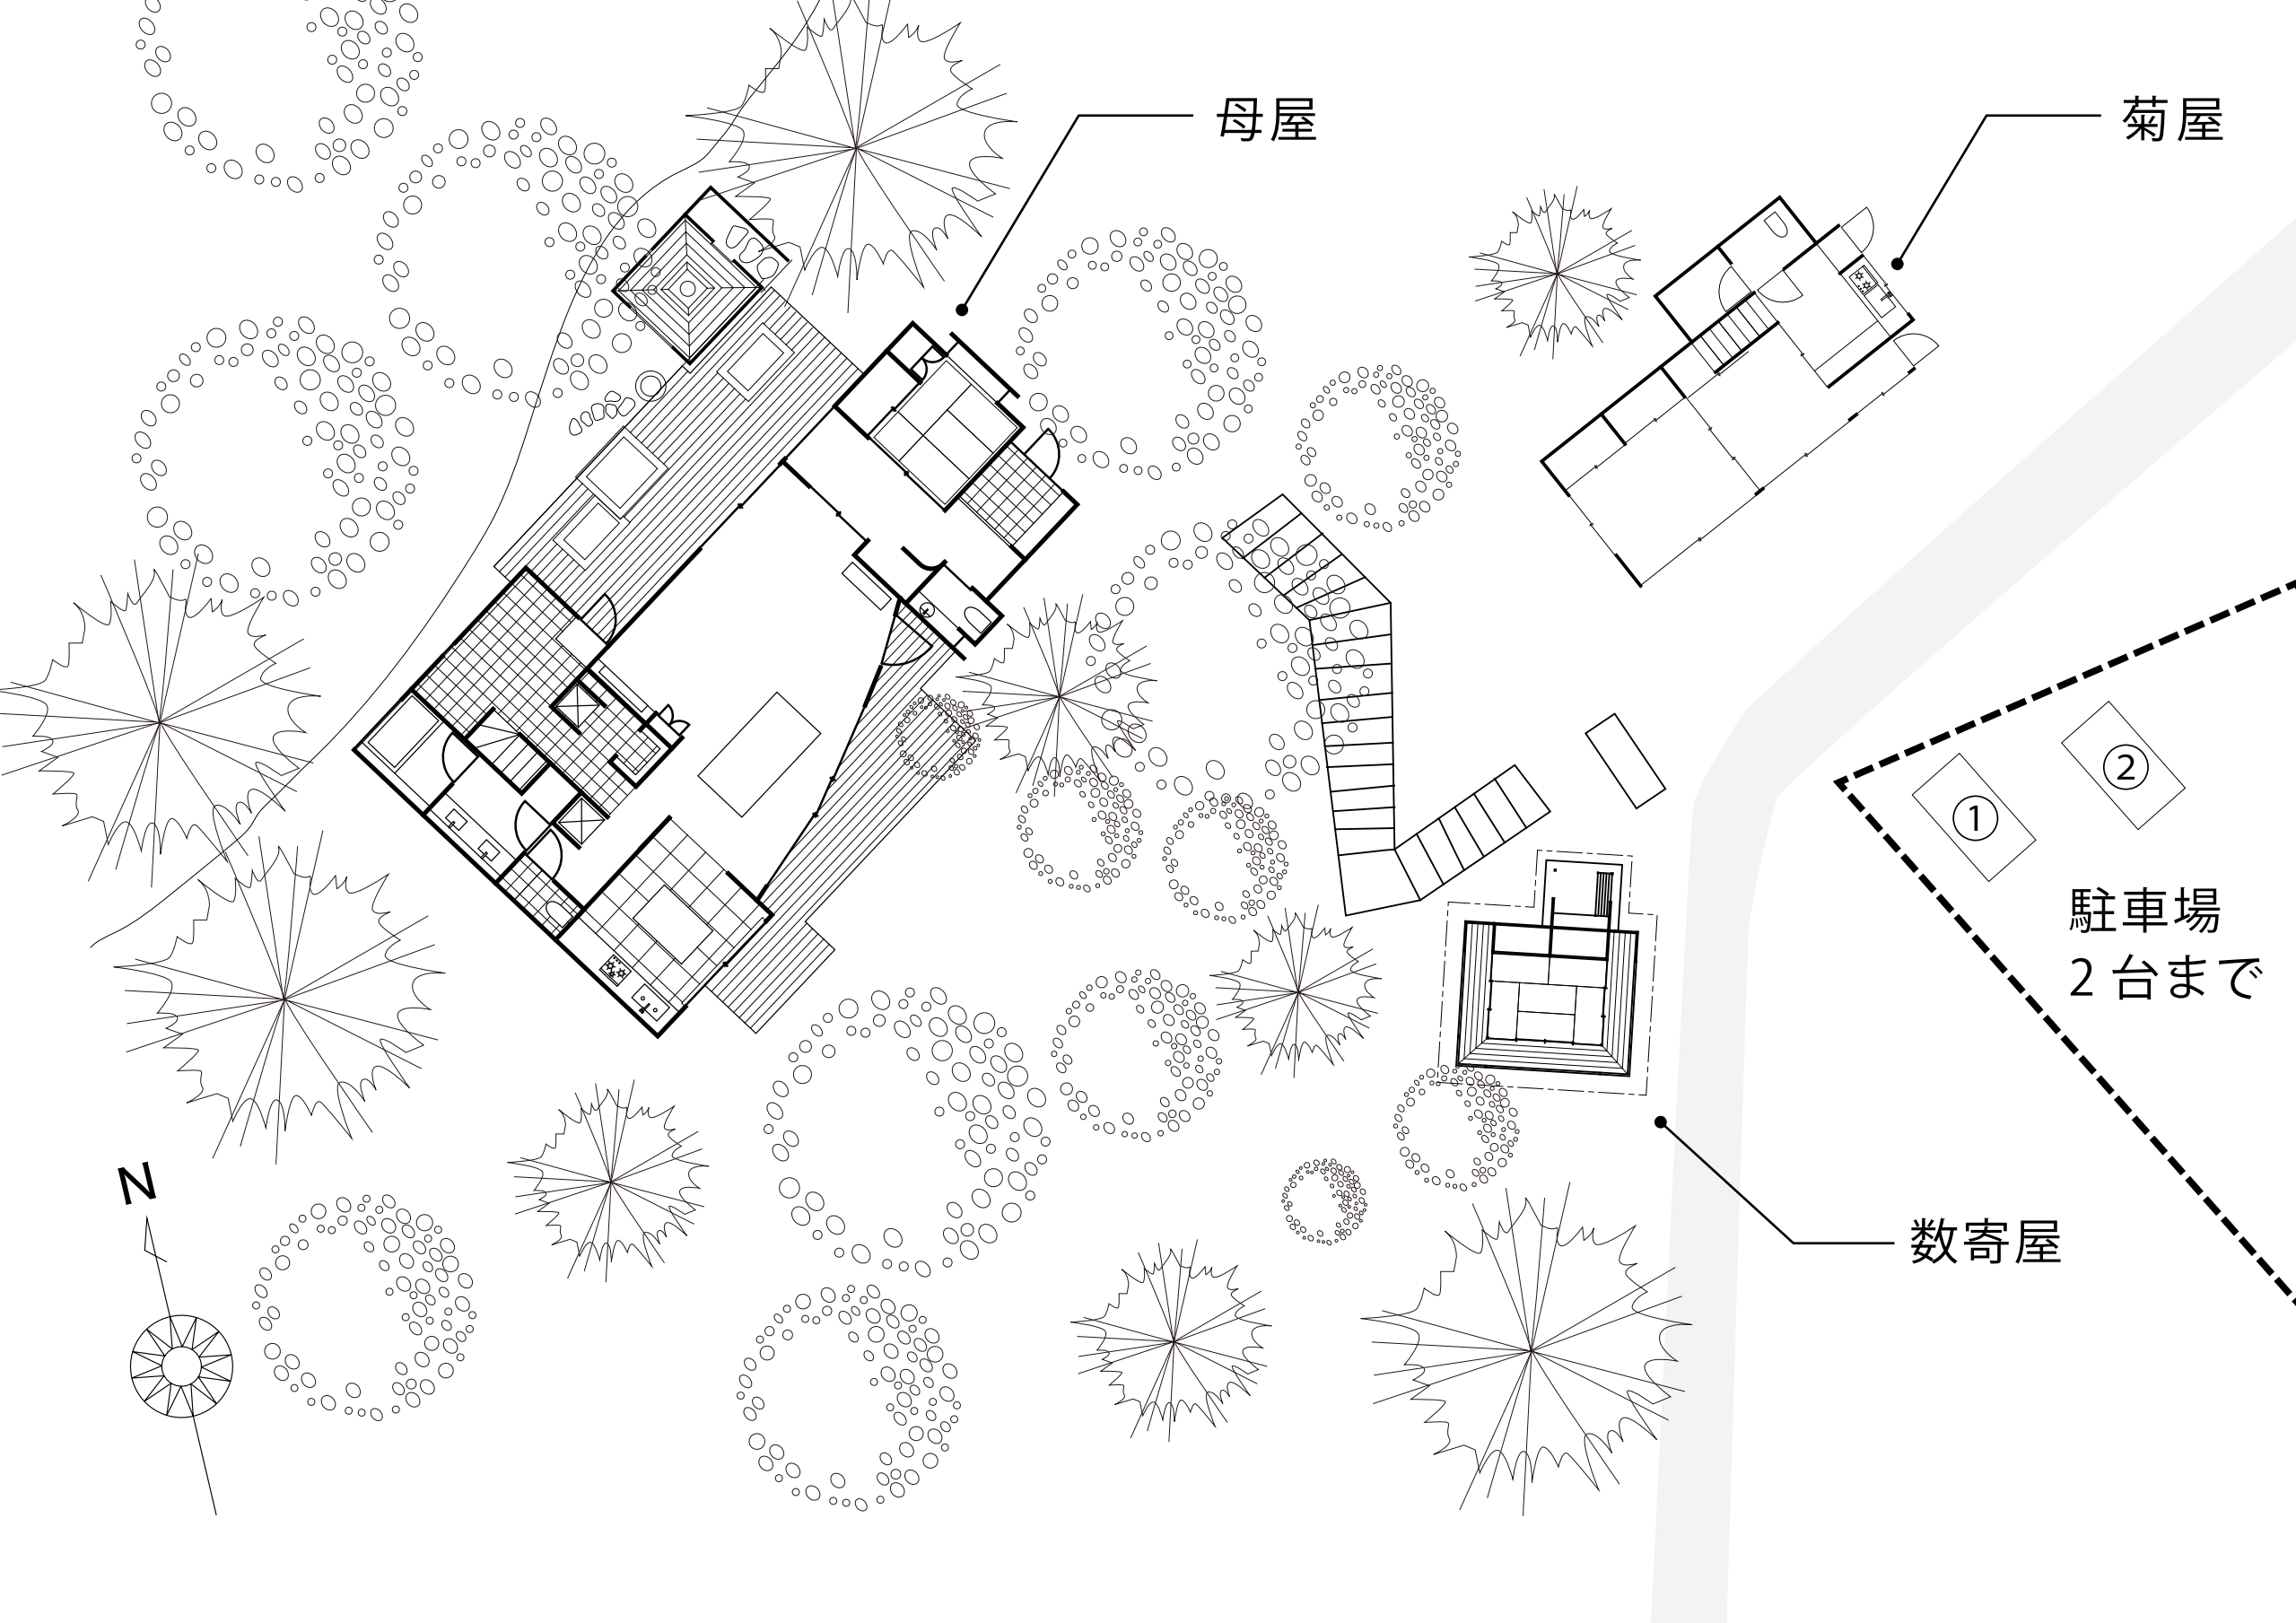

母屋

菊屋

数寄屋

駐車場
2台まで

①

②

N