


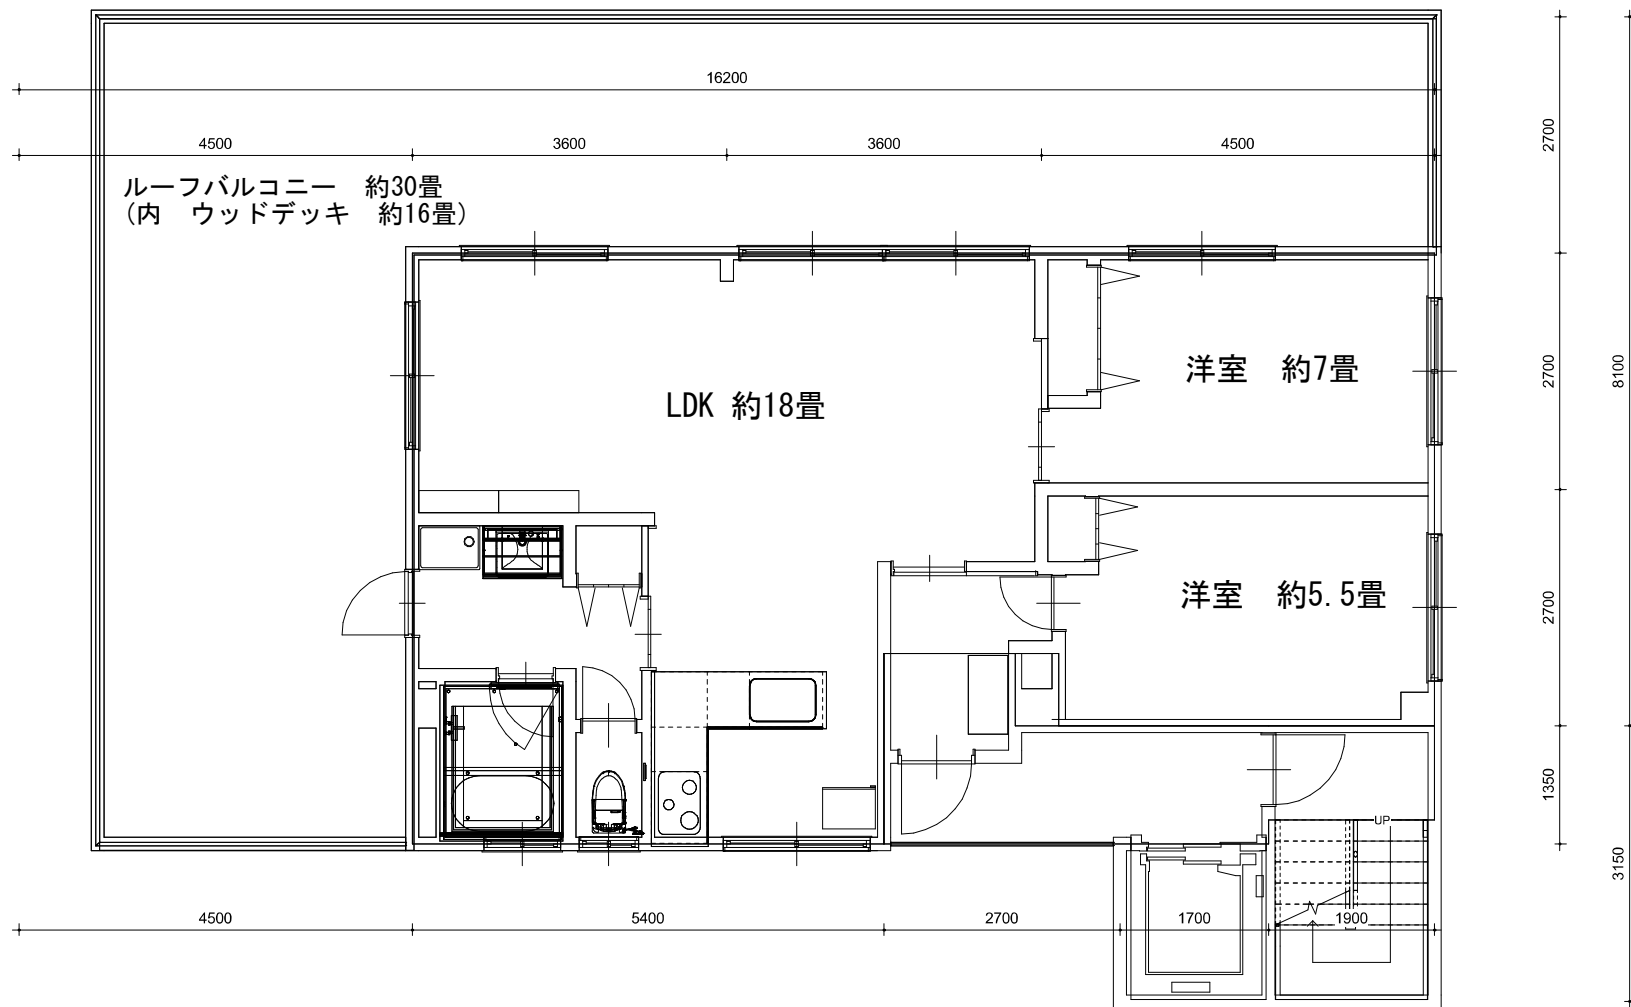

F

番号	説明	日付

リバーサイドハイツ新小岩

プロジェクト番号	発行日	6階平面図
日付	作成者	
図面作成	検収者	
確認者	スケール(A3出力)	

1 : 50