


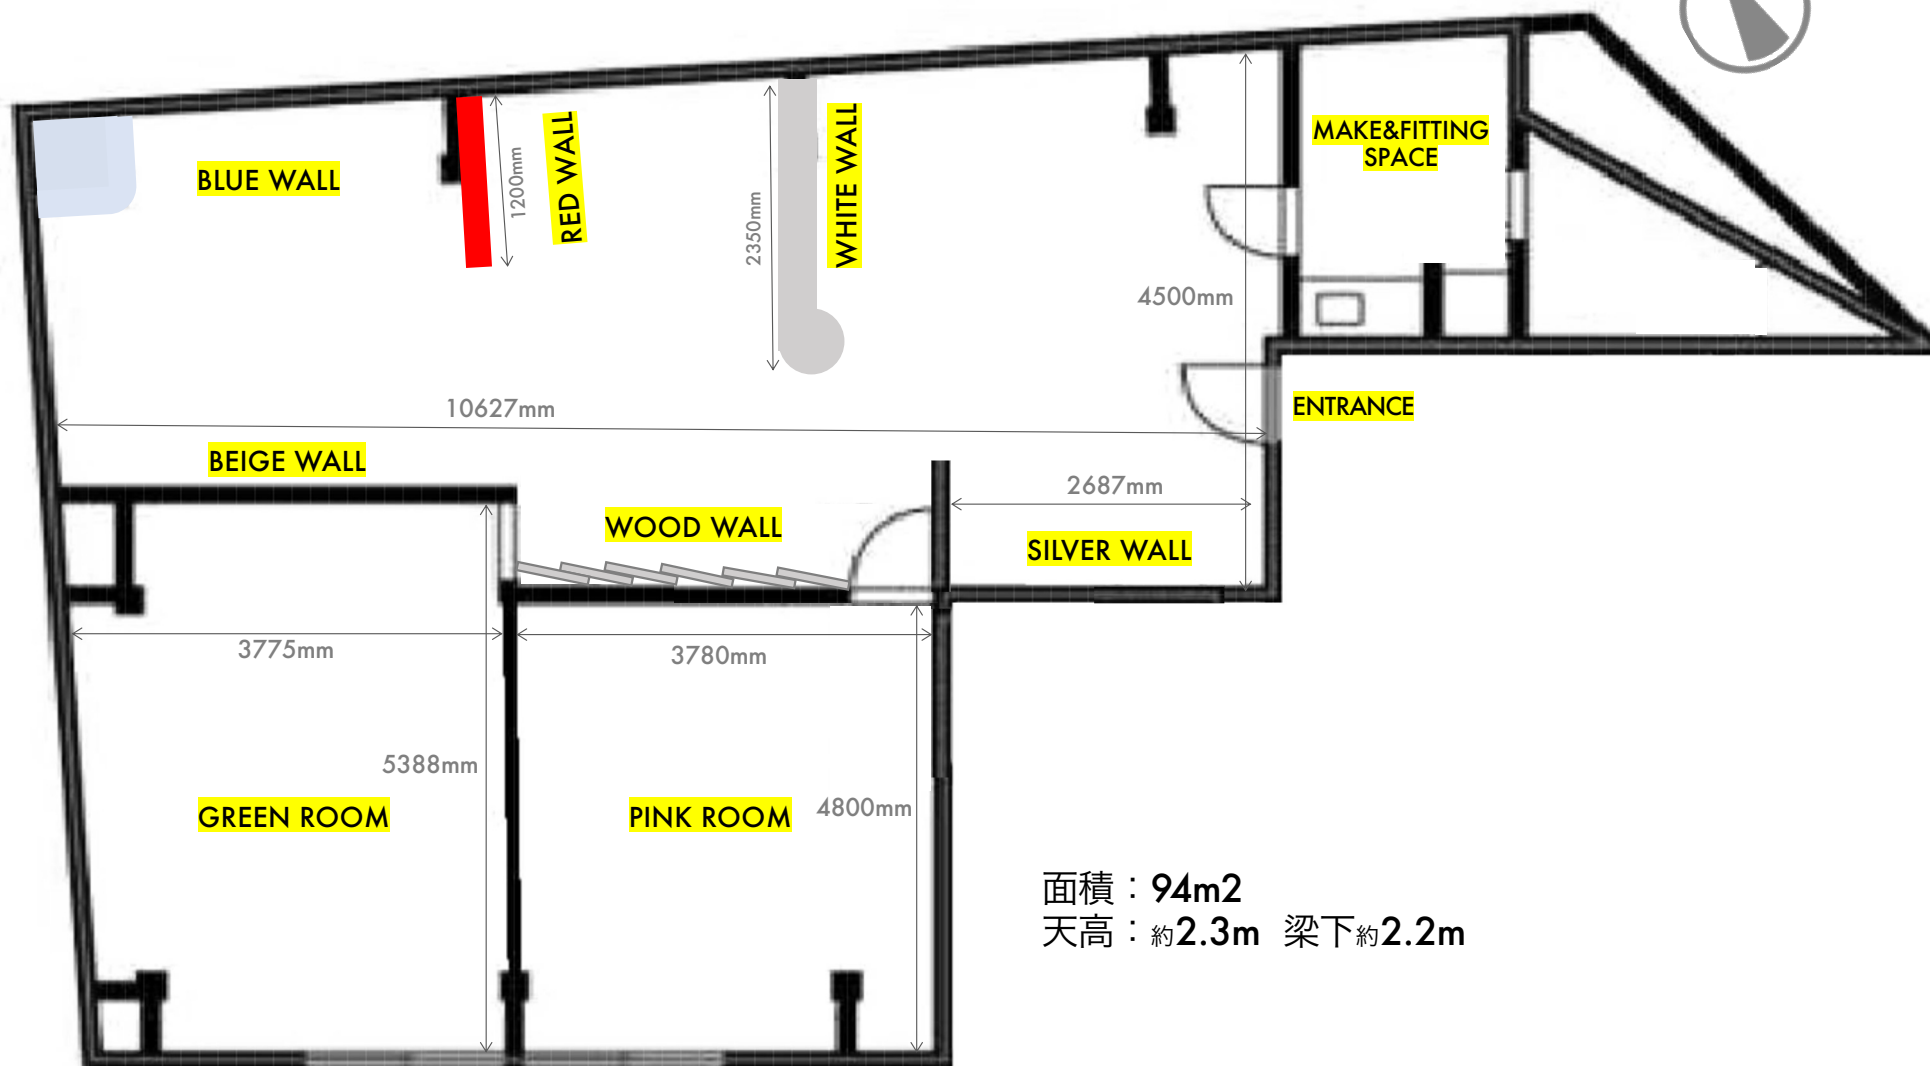

面積：94m²
天高：約2.3m 梁下約2.2m