



※改修建物のため、図面寸法は参考としてください。照明・機材計画等で正確な寸法が必要な場合は、ロケハン時に現地でご確認ください。

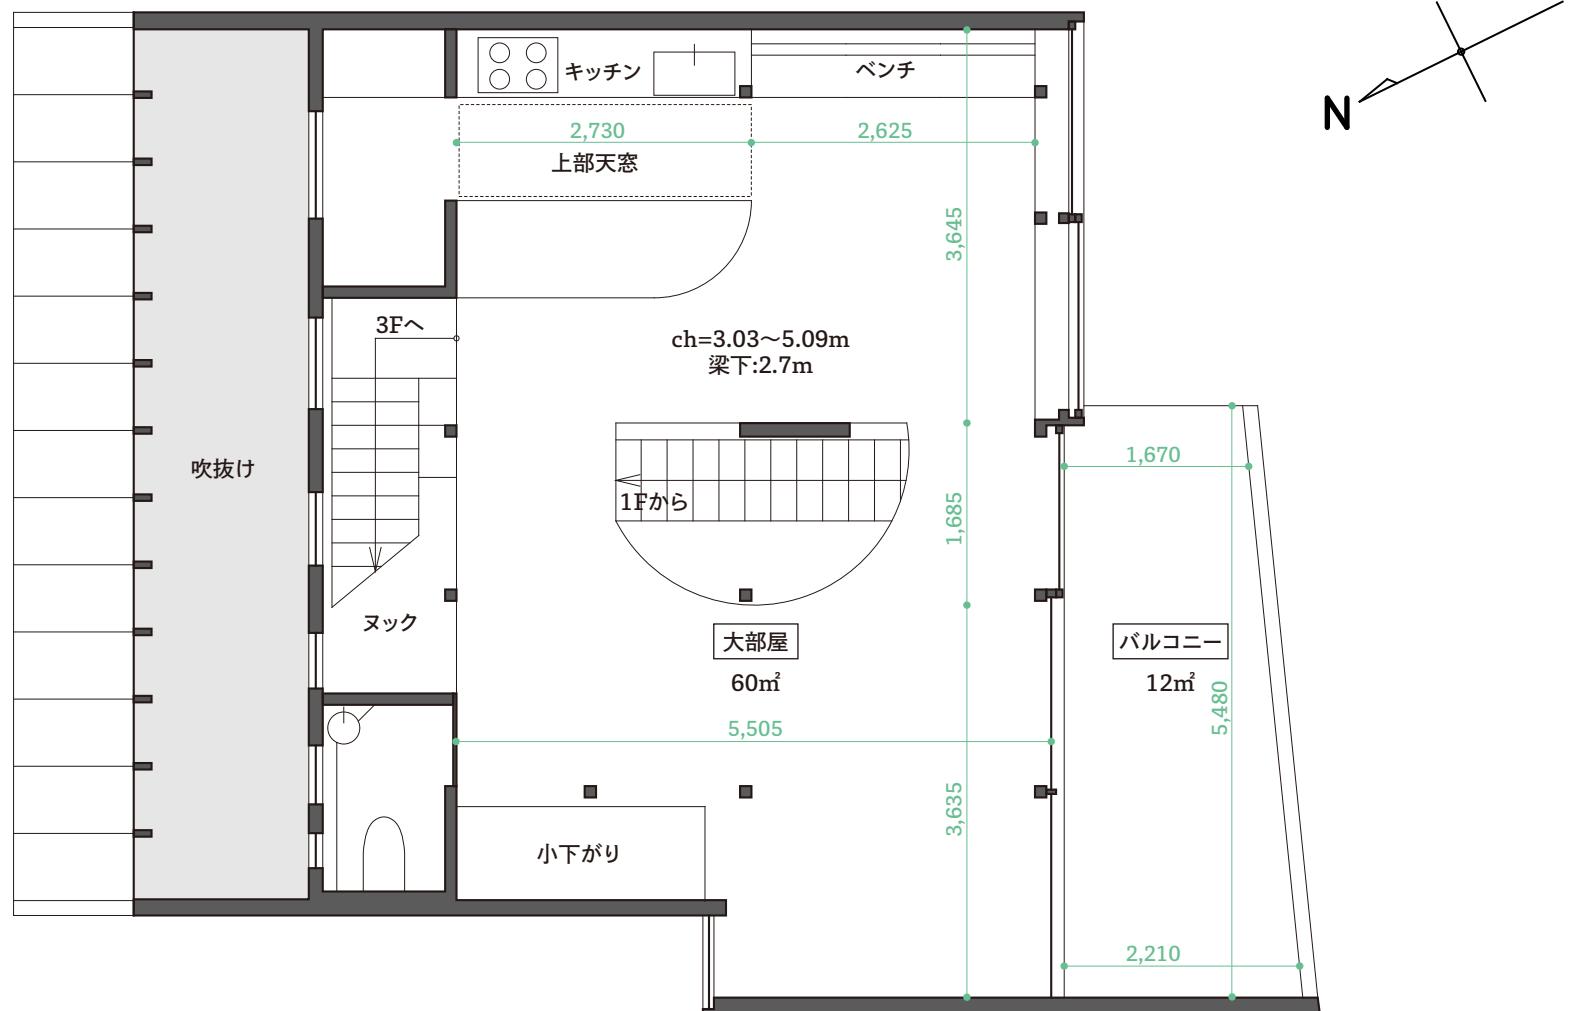

2F
GREEN BOX IKEJIRI

※改修建物のため、図面寸法は参考としてください。照明・機材計画等で正確な寸法が必要な場合は、ロケハン時に現地でご確認ください。

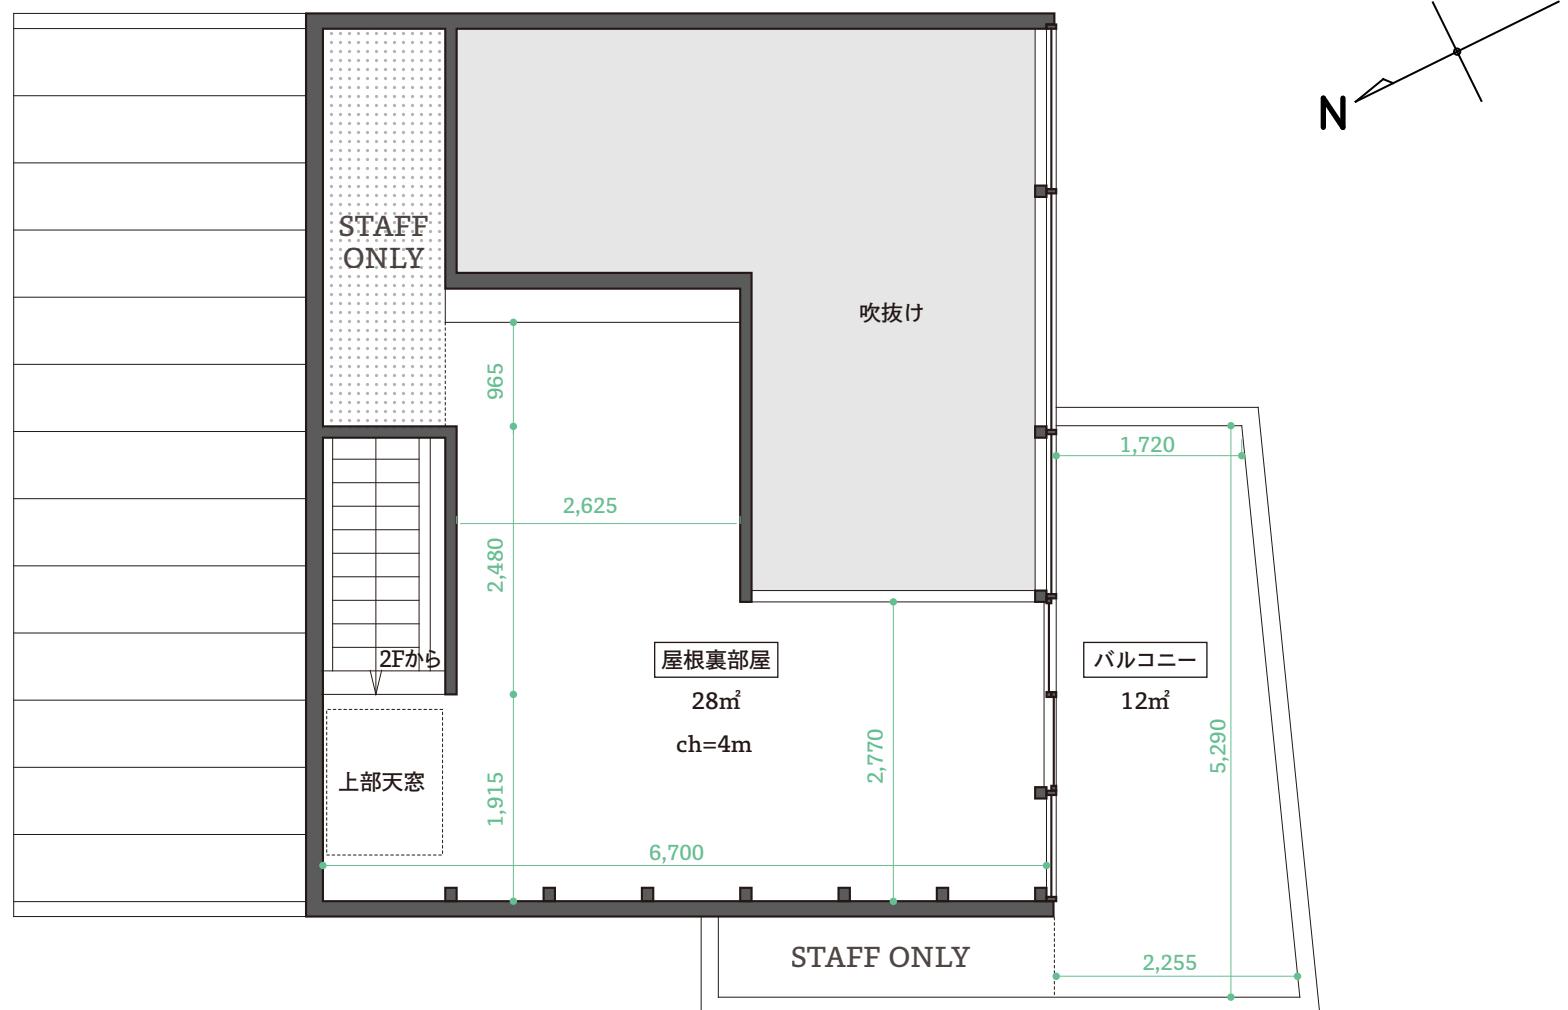

3F
GREEN BOX IKEJIRI

※改修建物のため、図面寸法は参考としてください。照明・機材計画等で正確な寸法が必要な場合は、ロケハン時に現地でご確認ください。