


4F

室内 35m^2

屋上 14m^2

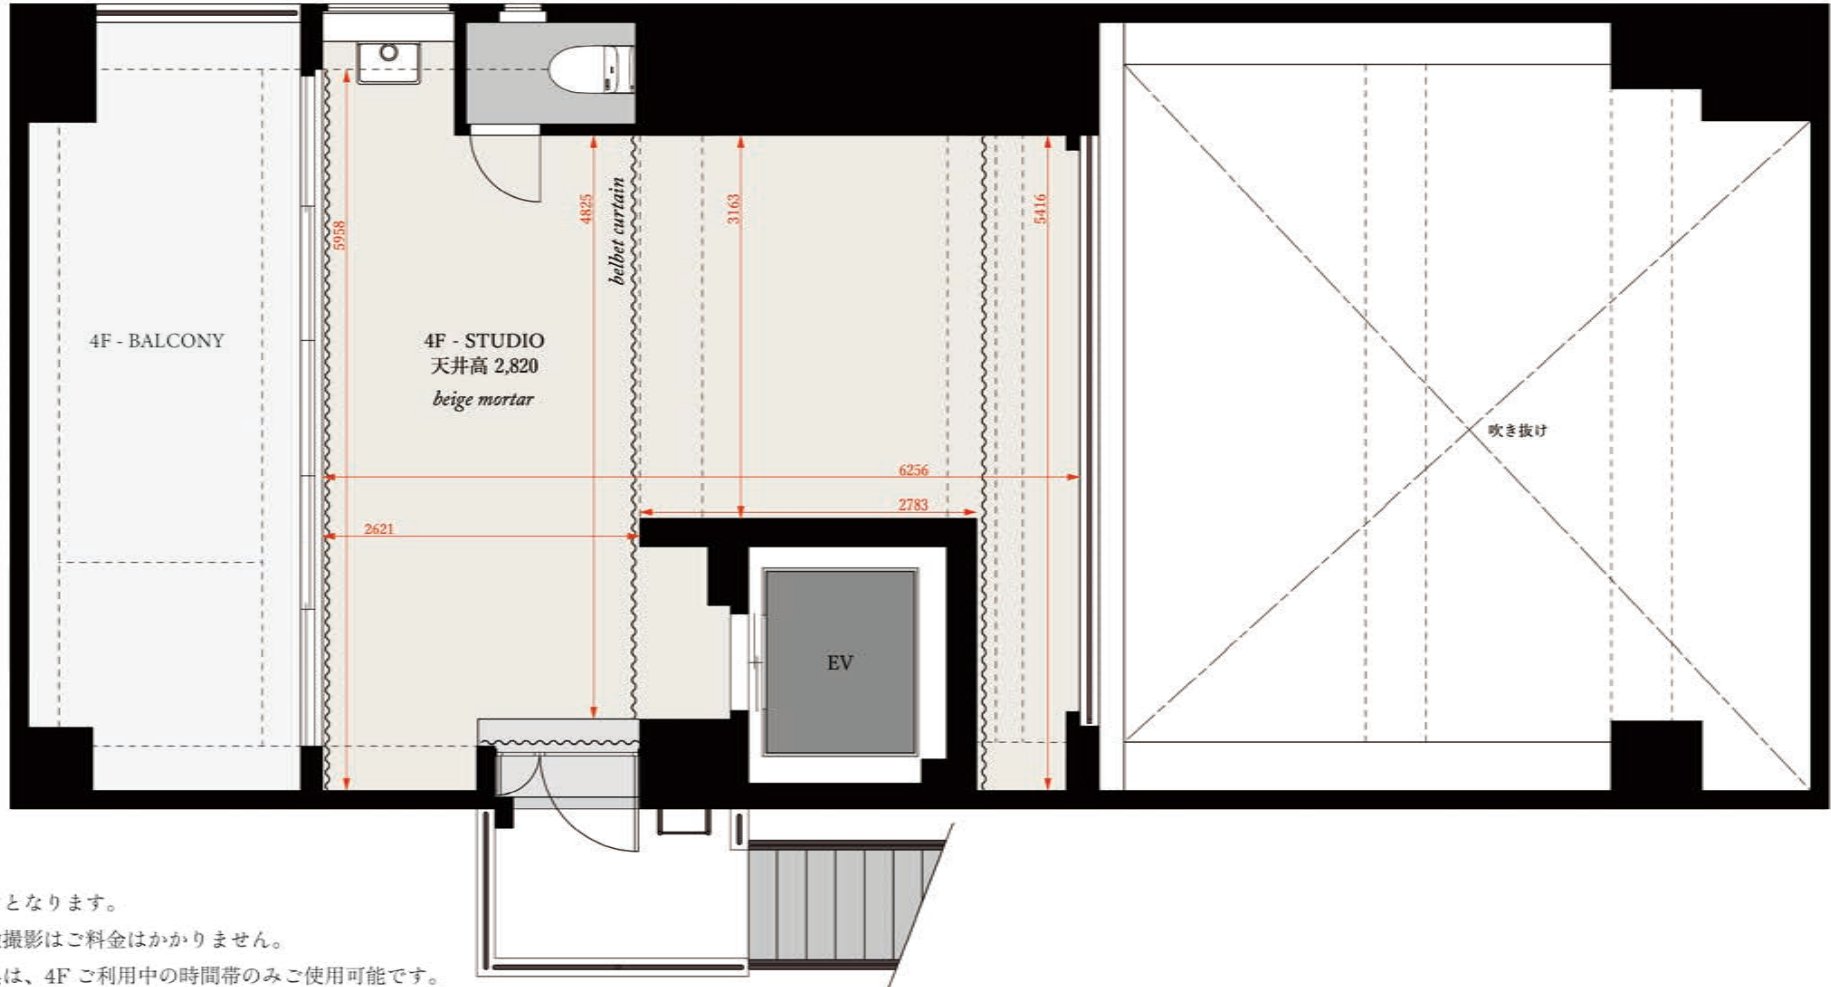

- 4Fのご利用はオプションとなります。
- 3F 吹き抜け空間への俯瞰撮影はご料金はかかりません。
- 4Fに配置されている家具は、4Fご利用中の時間帯のみご使用可能です。
- 防火シャッターを閉じることで、吹き抜けで繋がる3Fと空間を分けることが可能です。