



Marion

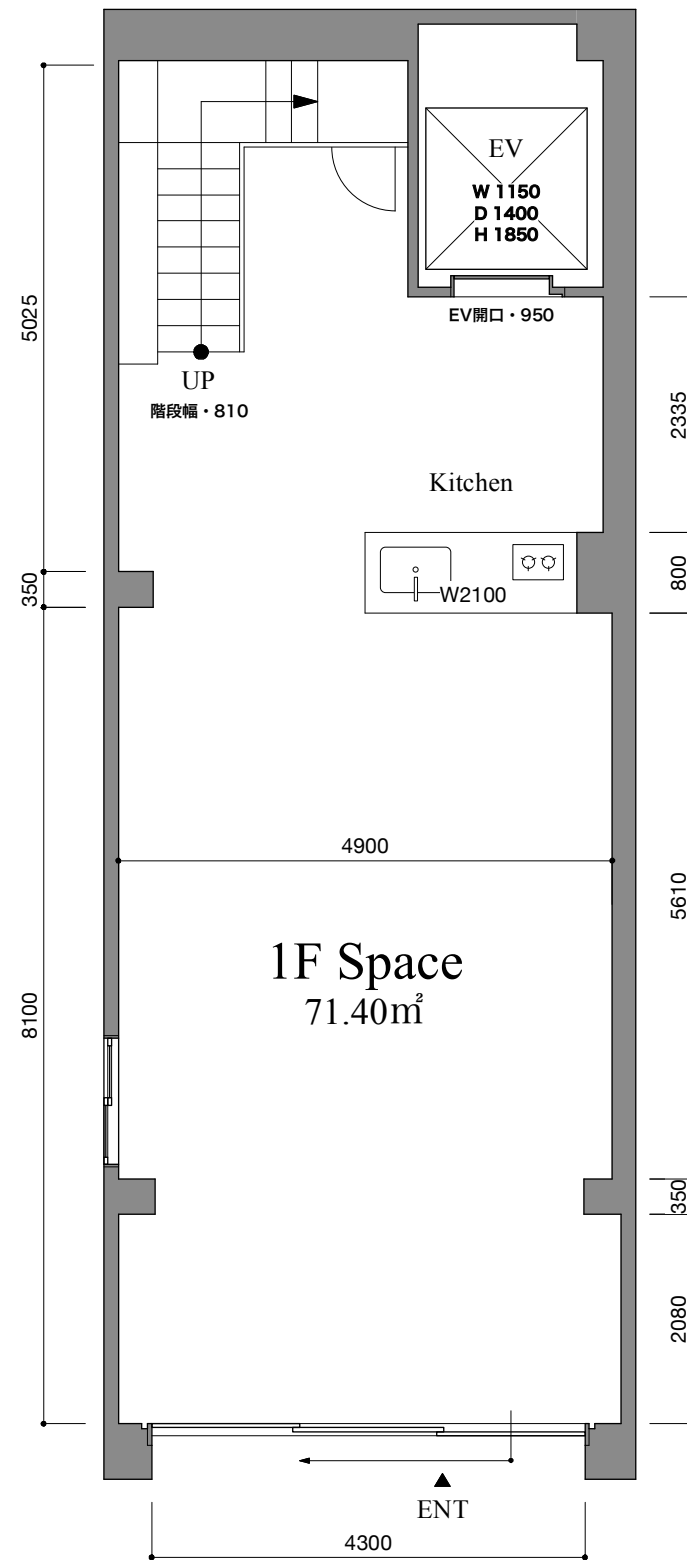

1F

CH = 3100
電気容量 120A


Marion

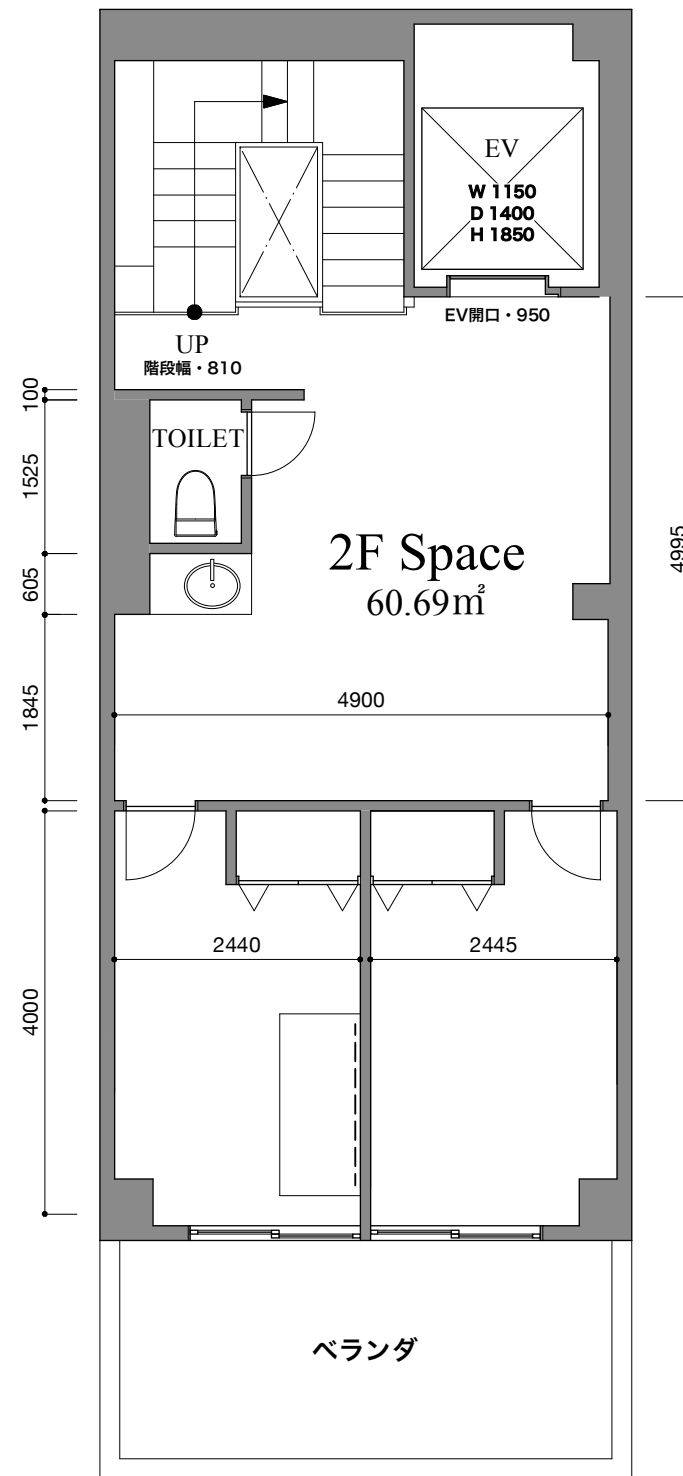

2F


CH = 2700 大梁・2385/小梁・2540
電気容量 120A

Marion

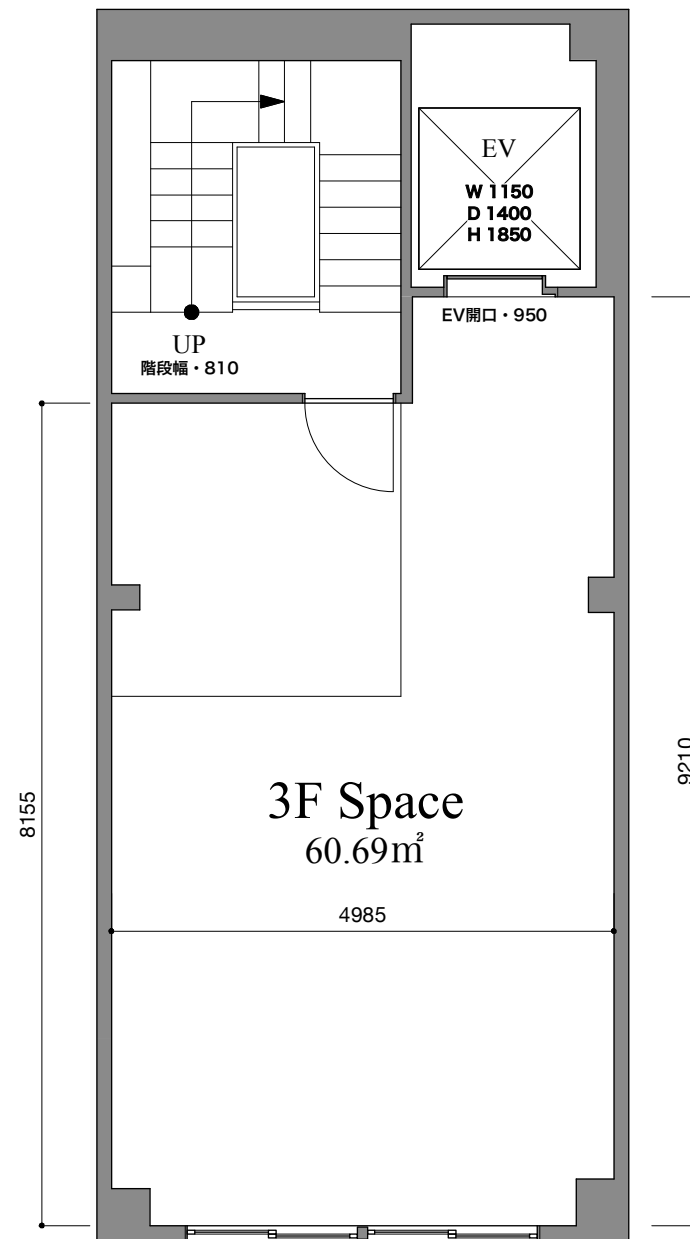

3F

CH = 2775 大梁・2510/小梁・2610
電気容量 120A

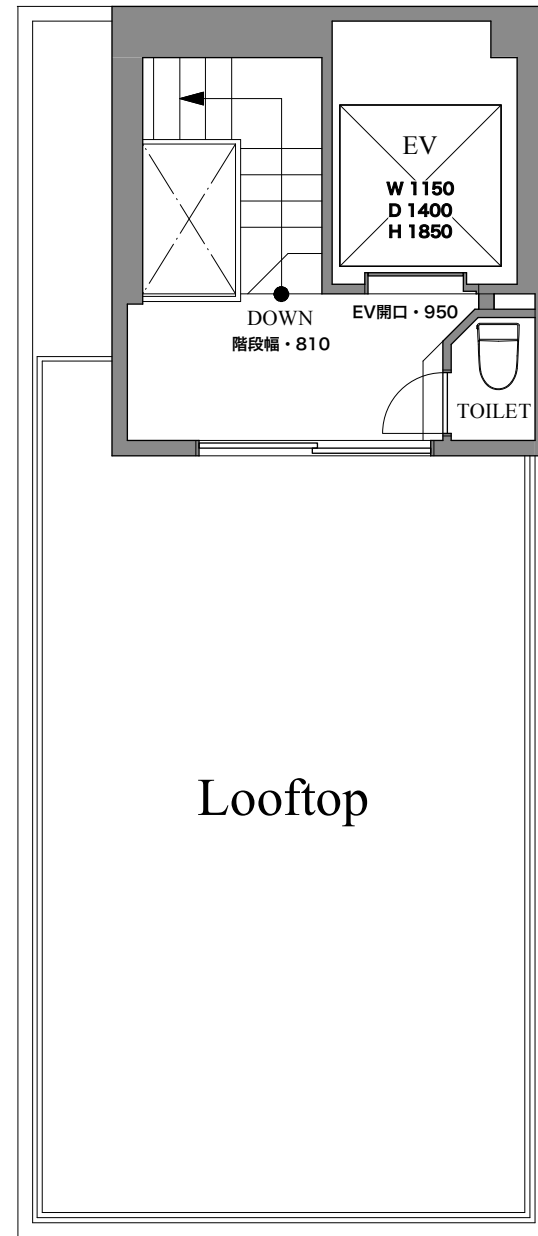

Looftop

屋上