


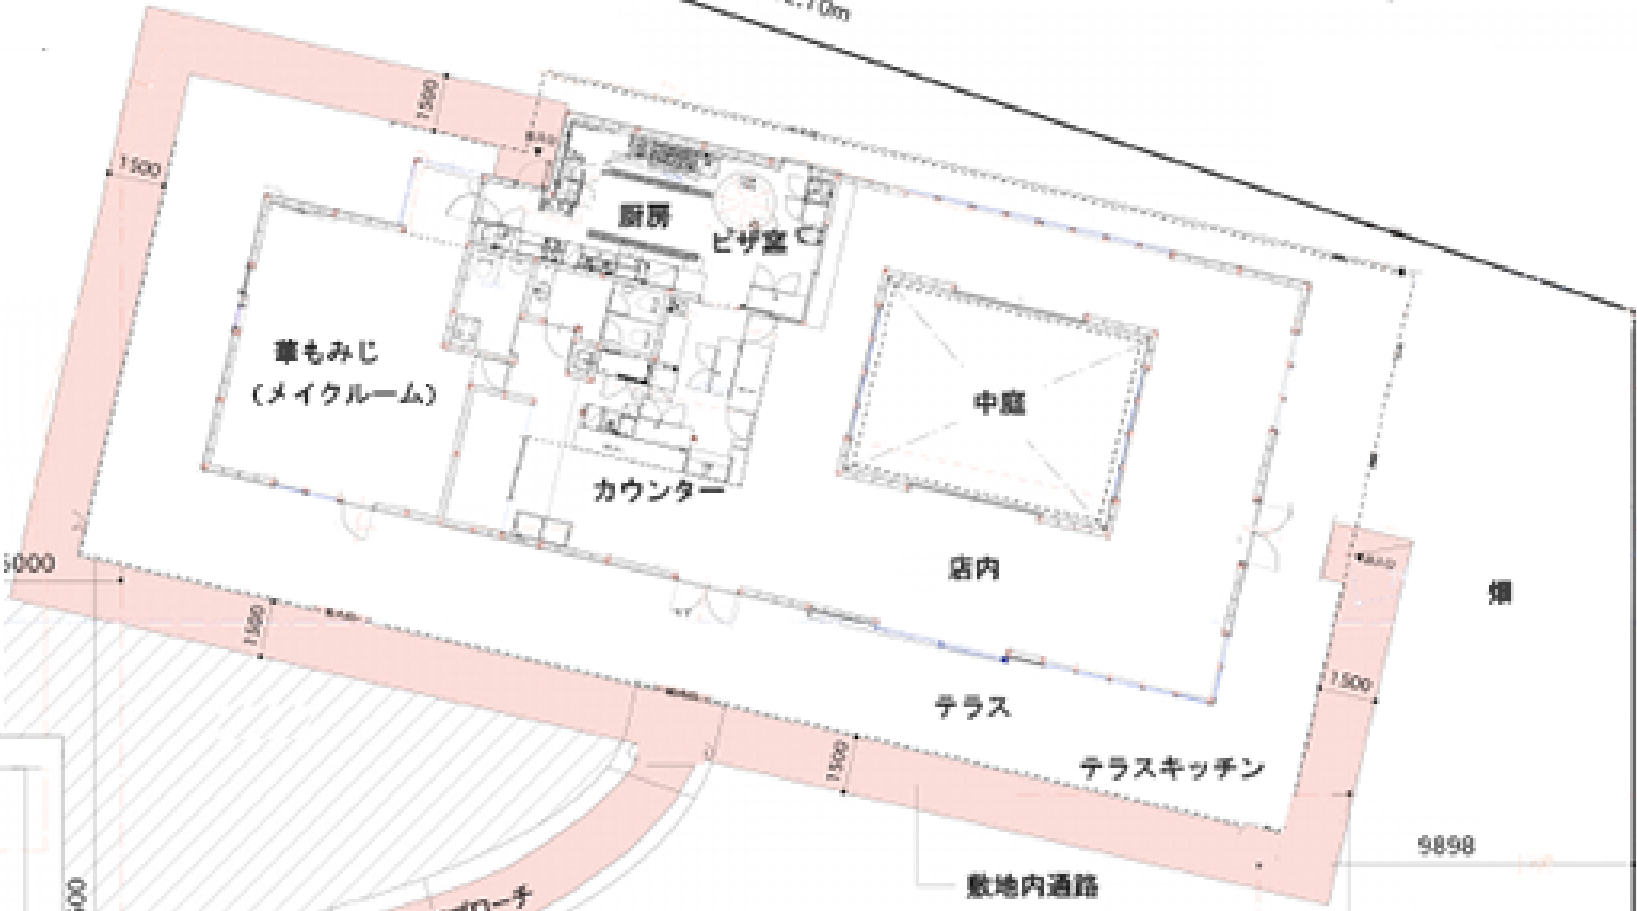


隣地境界線 42.10m



タネニワガーデン

タイニーハウス

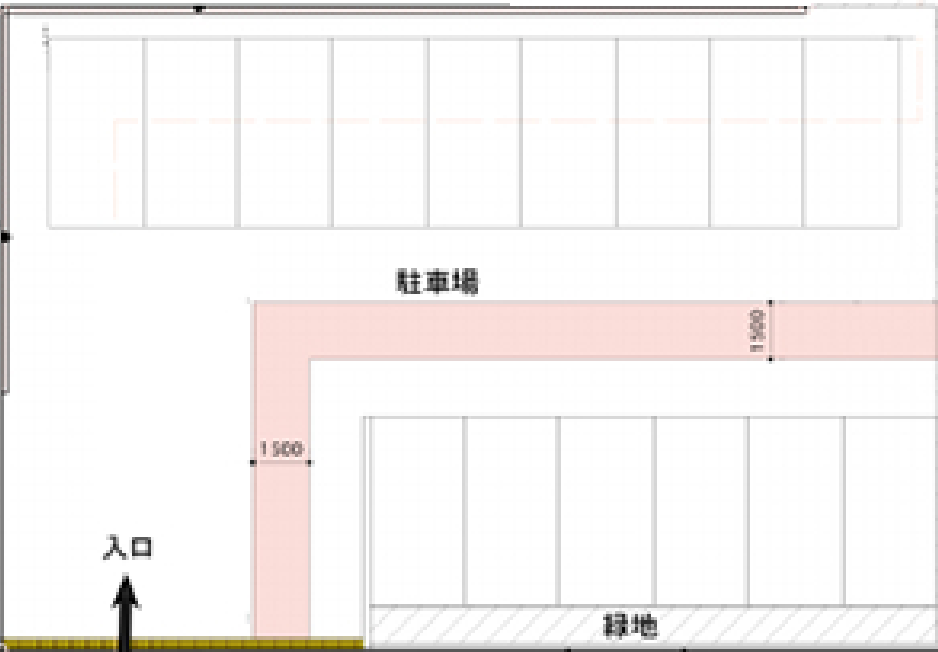

隣地境界線 20.24m

9898

15500

道路境界線 66.27m

歩道

道路

歩道

3500

幅員 16.0m

9000

3500

50  
30