


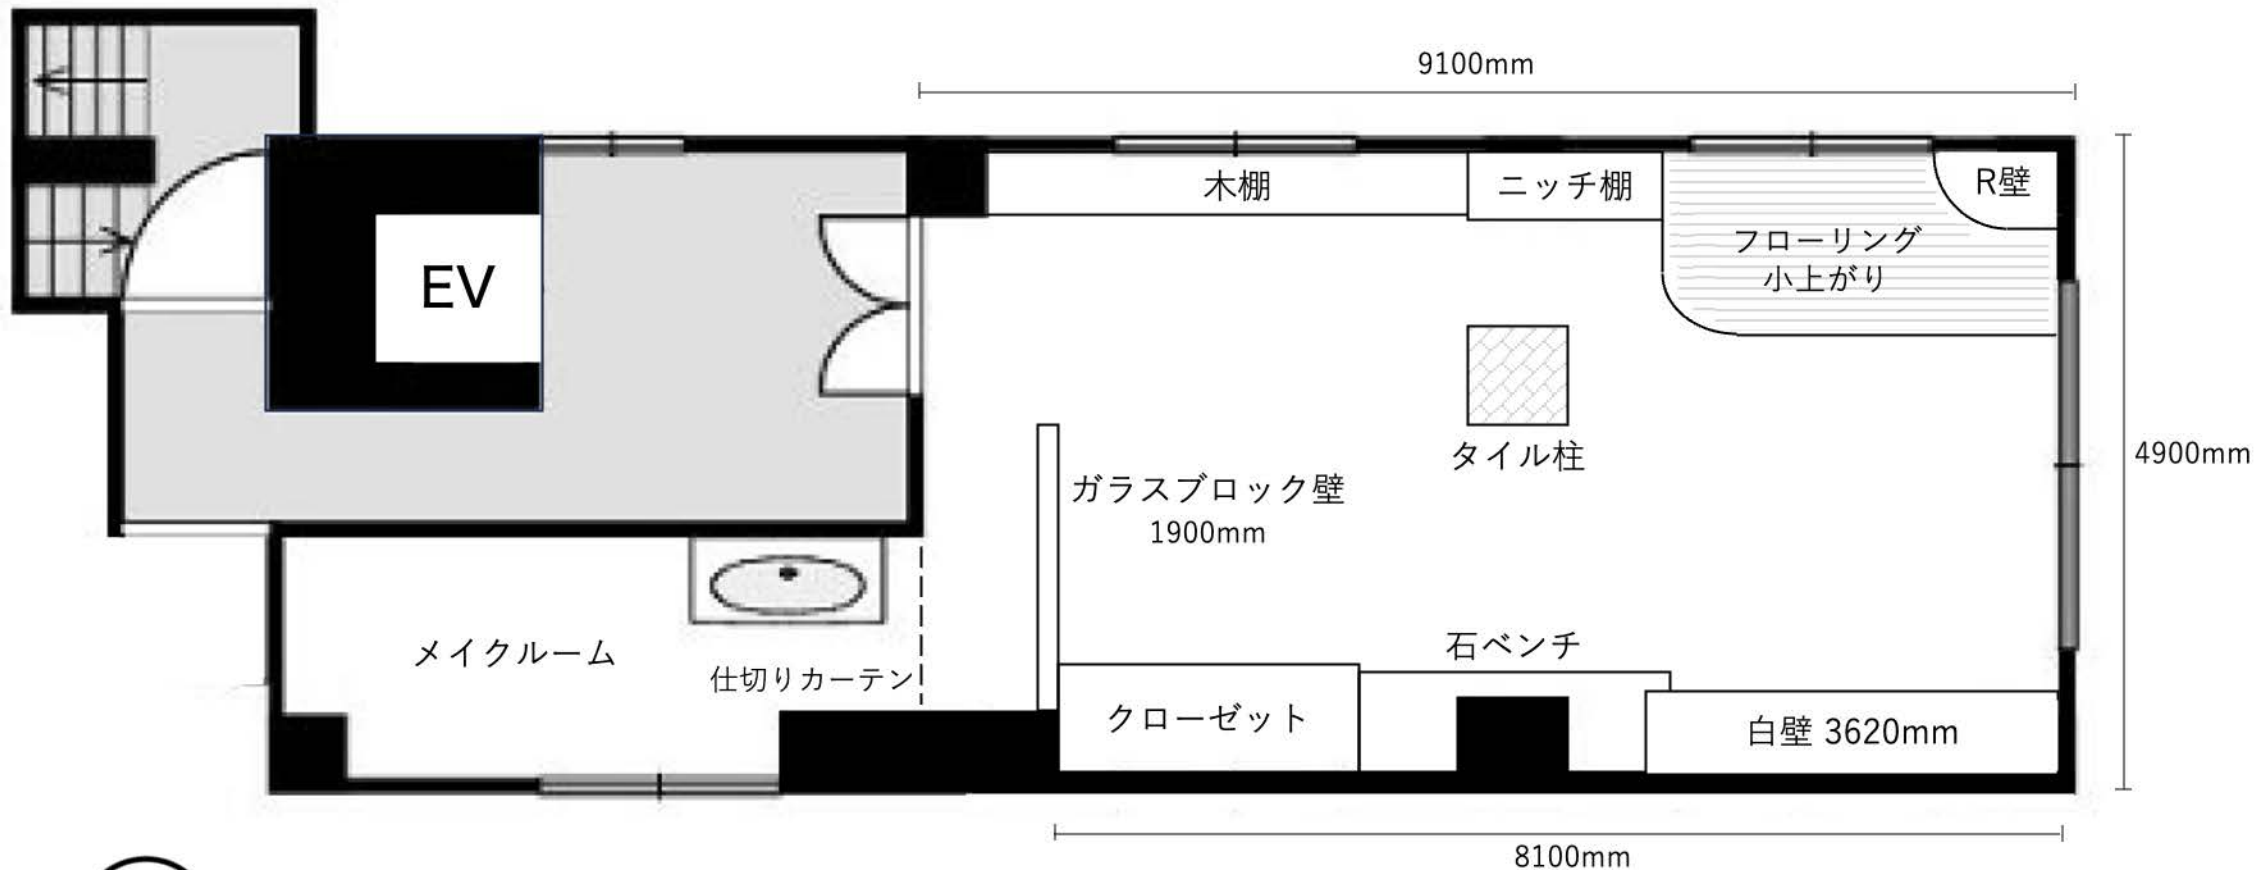

床面積64㎡

天高2715mm～3315mm

※ビルへの入退室（エレベーターおよび階段の利用）は原則8:00～20:00となっております（時間外は応相談）

※お手洗いは共用部(男女別フロア)となります