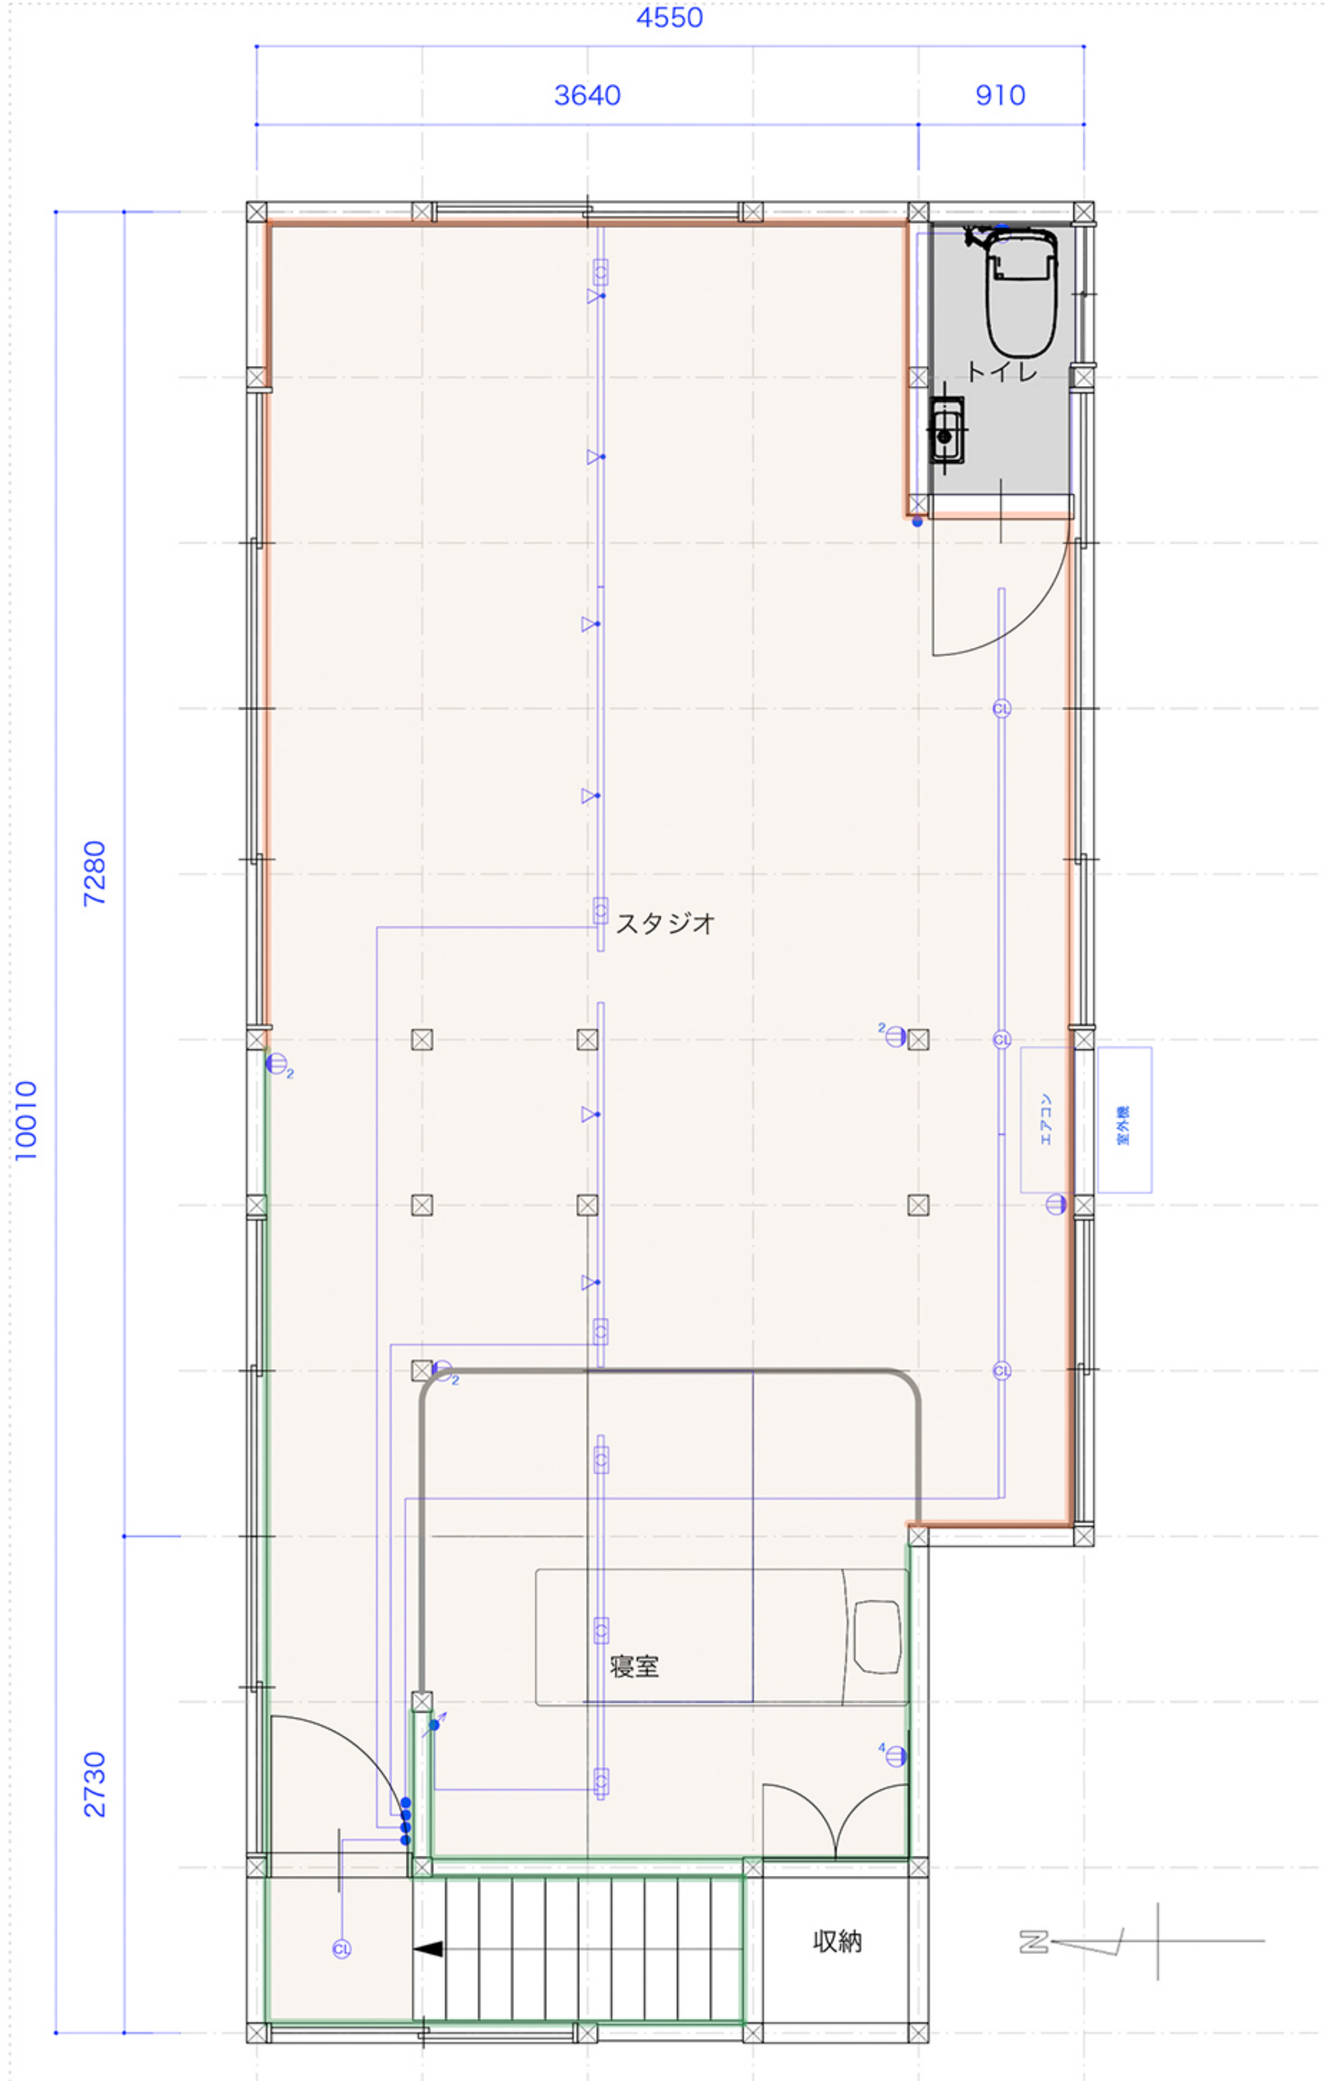


新規2階平面図　S=1/50