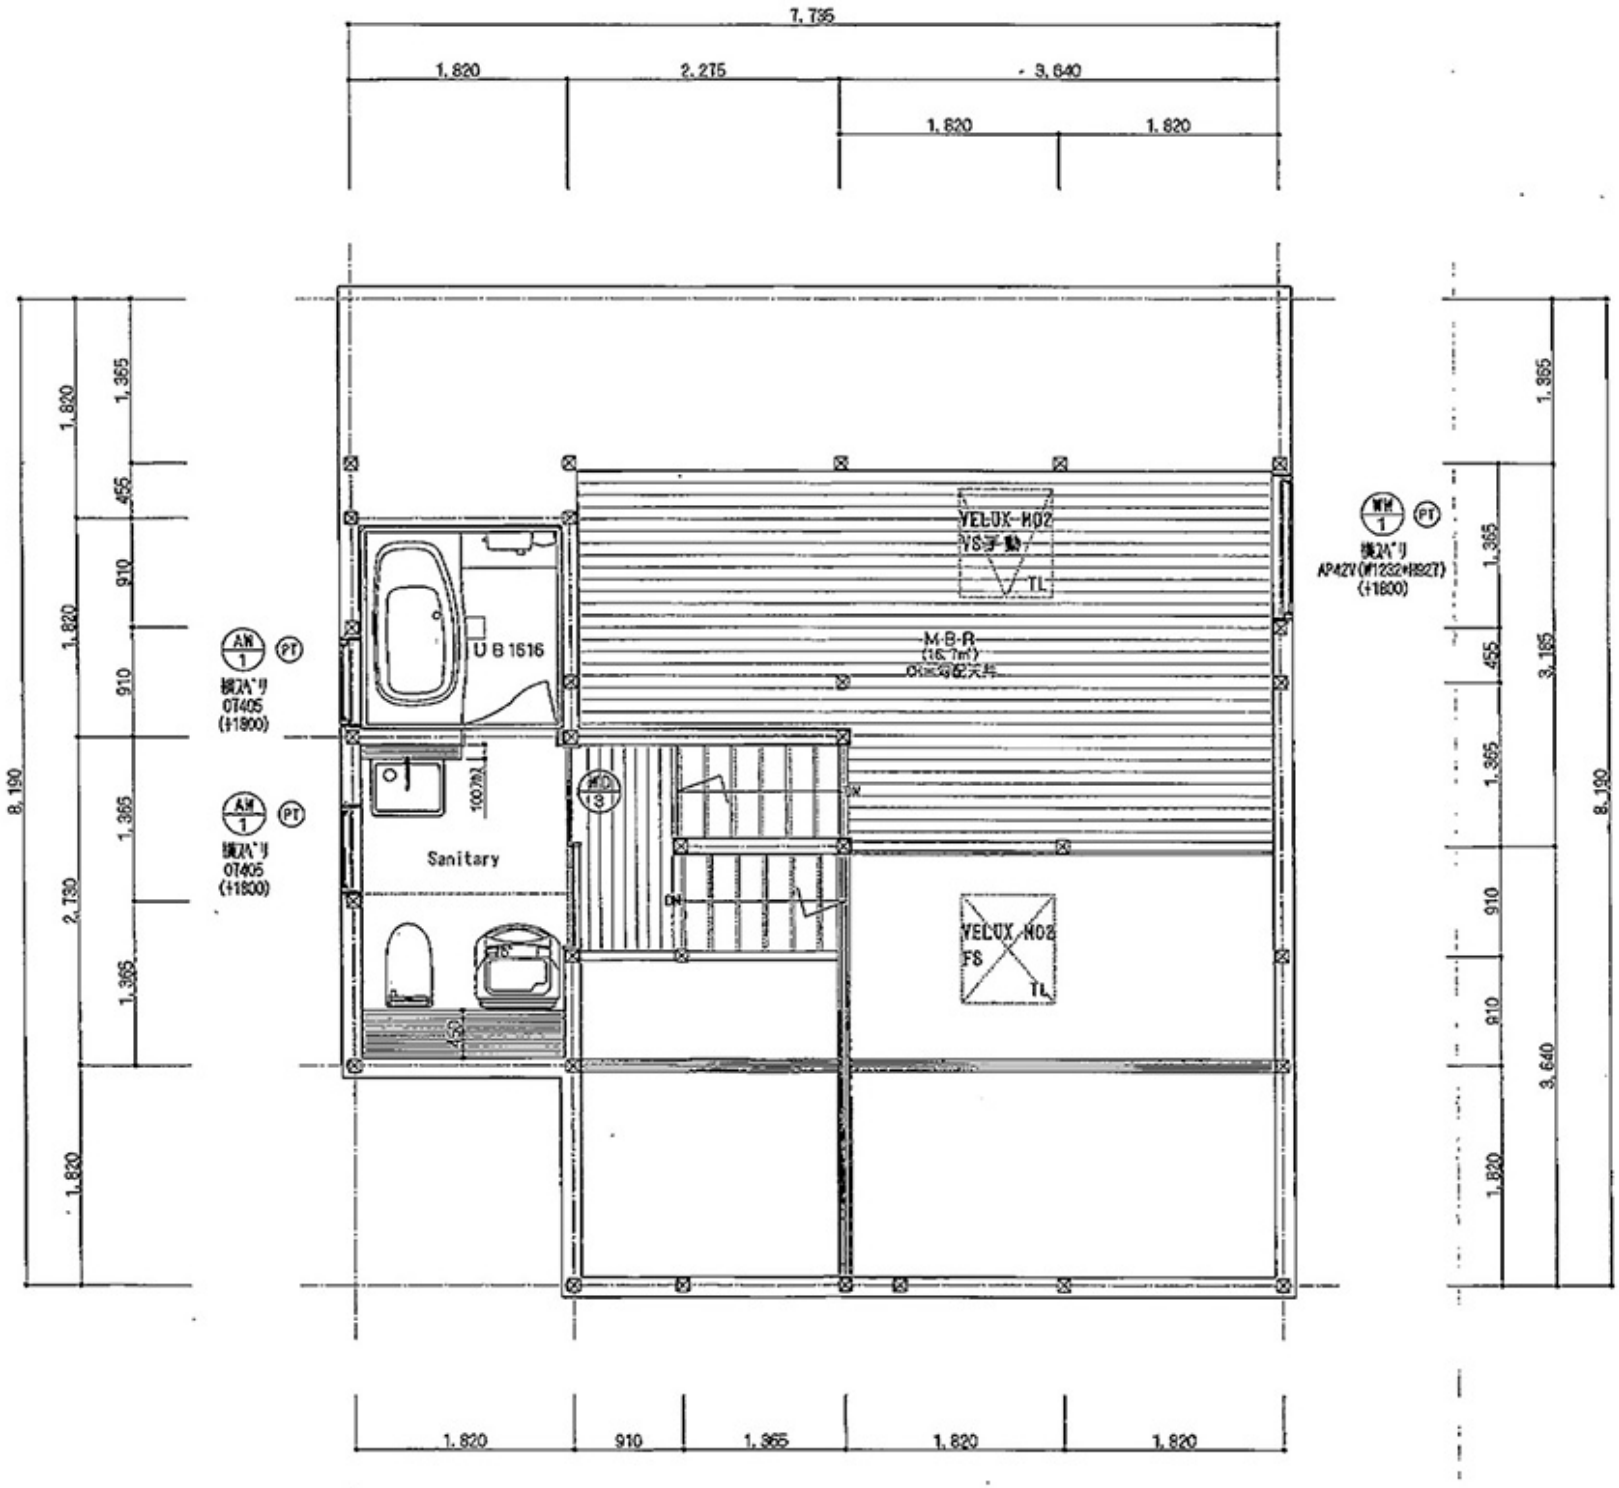

7,735
1,820
2,275
3,640
1,820
1,820
8,190
1,820
1,365
455
910
1,820
910
2,730
1,365
1,365
1,820
AW 1 PT
AW 1 PT
U B 1616
Sanitary
M-B-R
VELUX-M02
VS
TL
VELUX-M02
FS
TL
WW 1 PT
AP42V(W1232*H927)
(+1800)
1,365
455
1,365
910
910
1,820
3,185
3,640
8,190
1,820
910
1,365
1,820
1,820