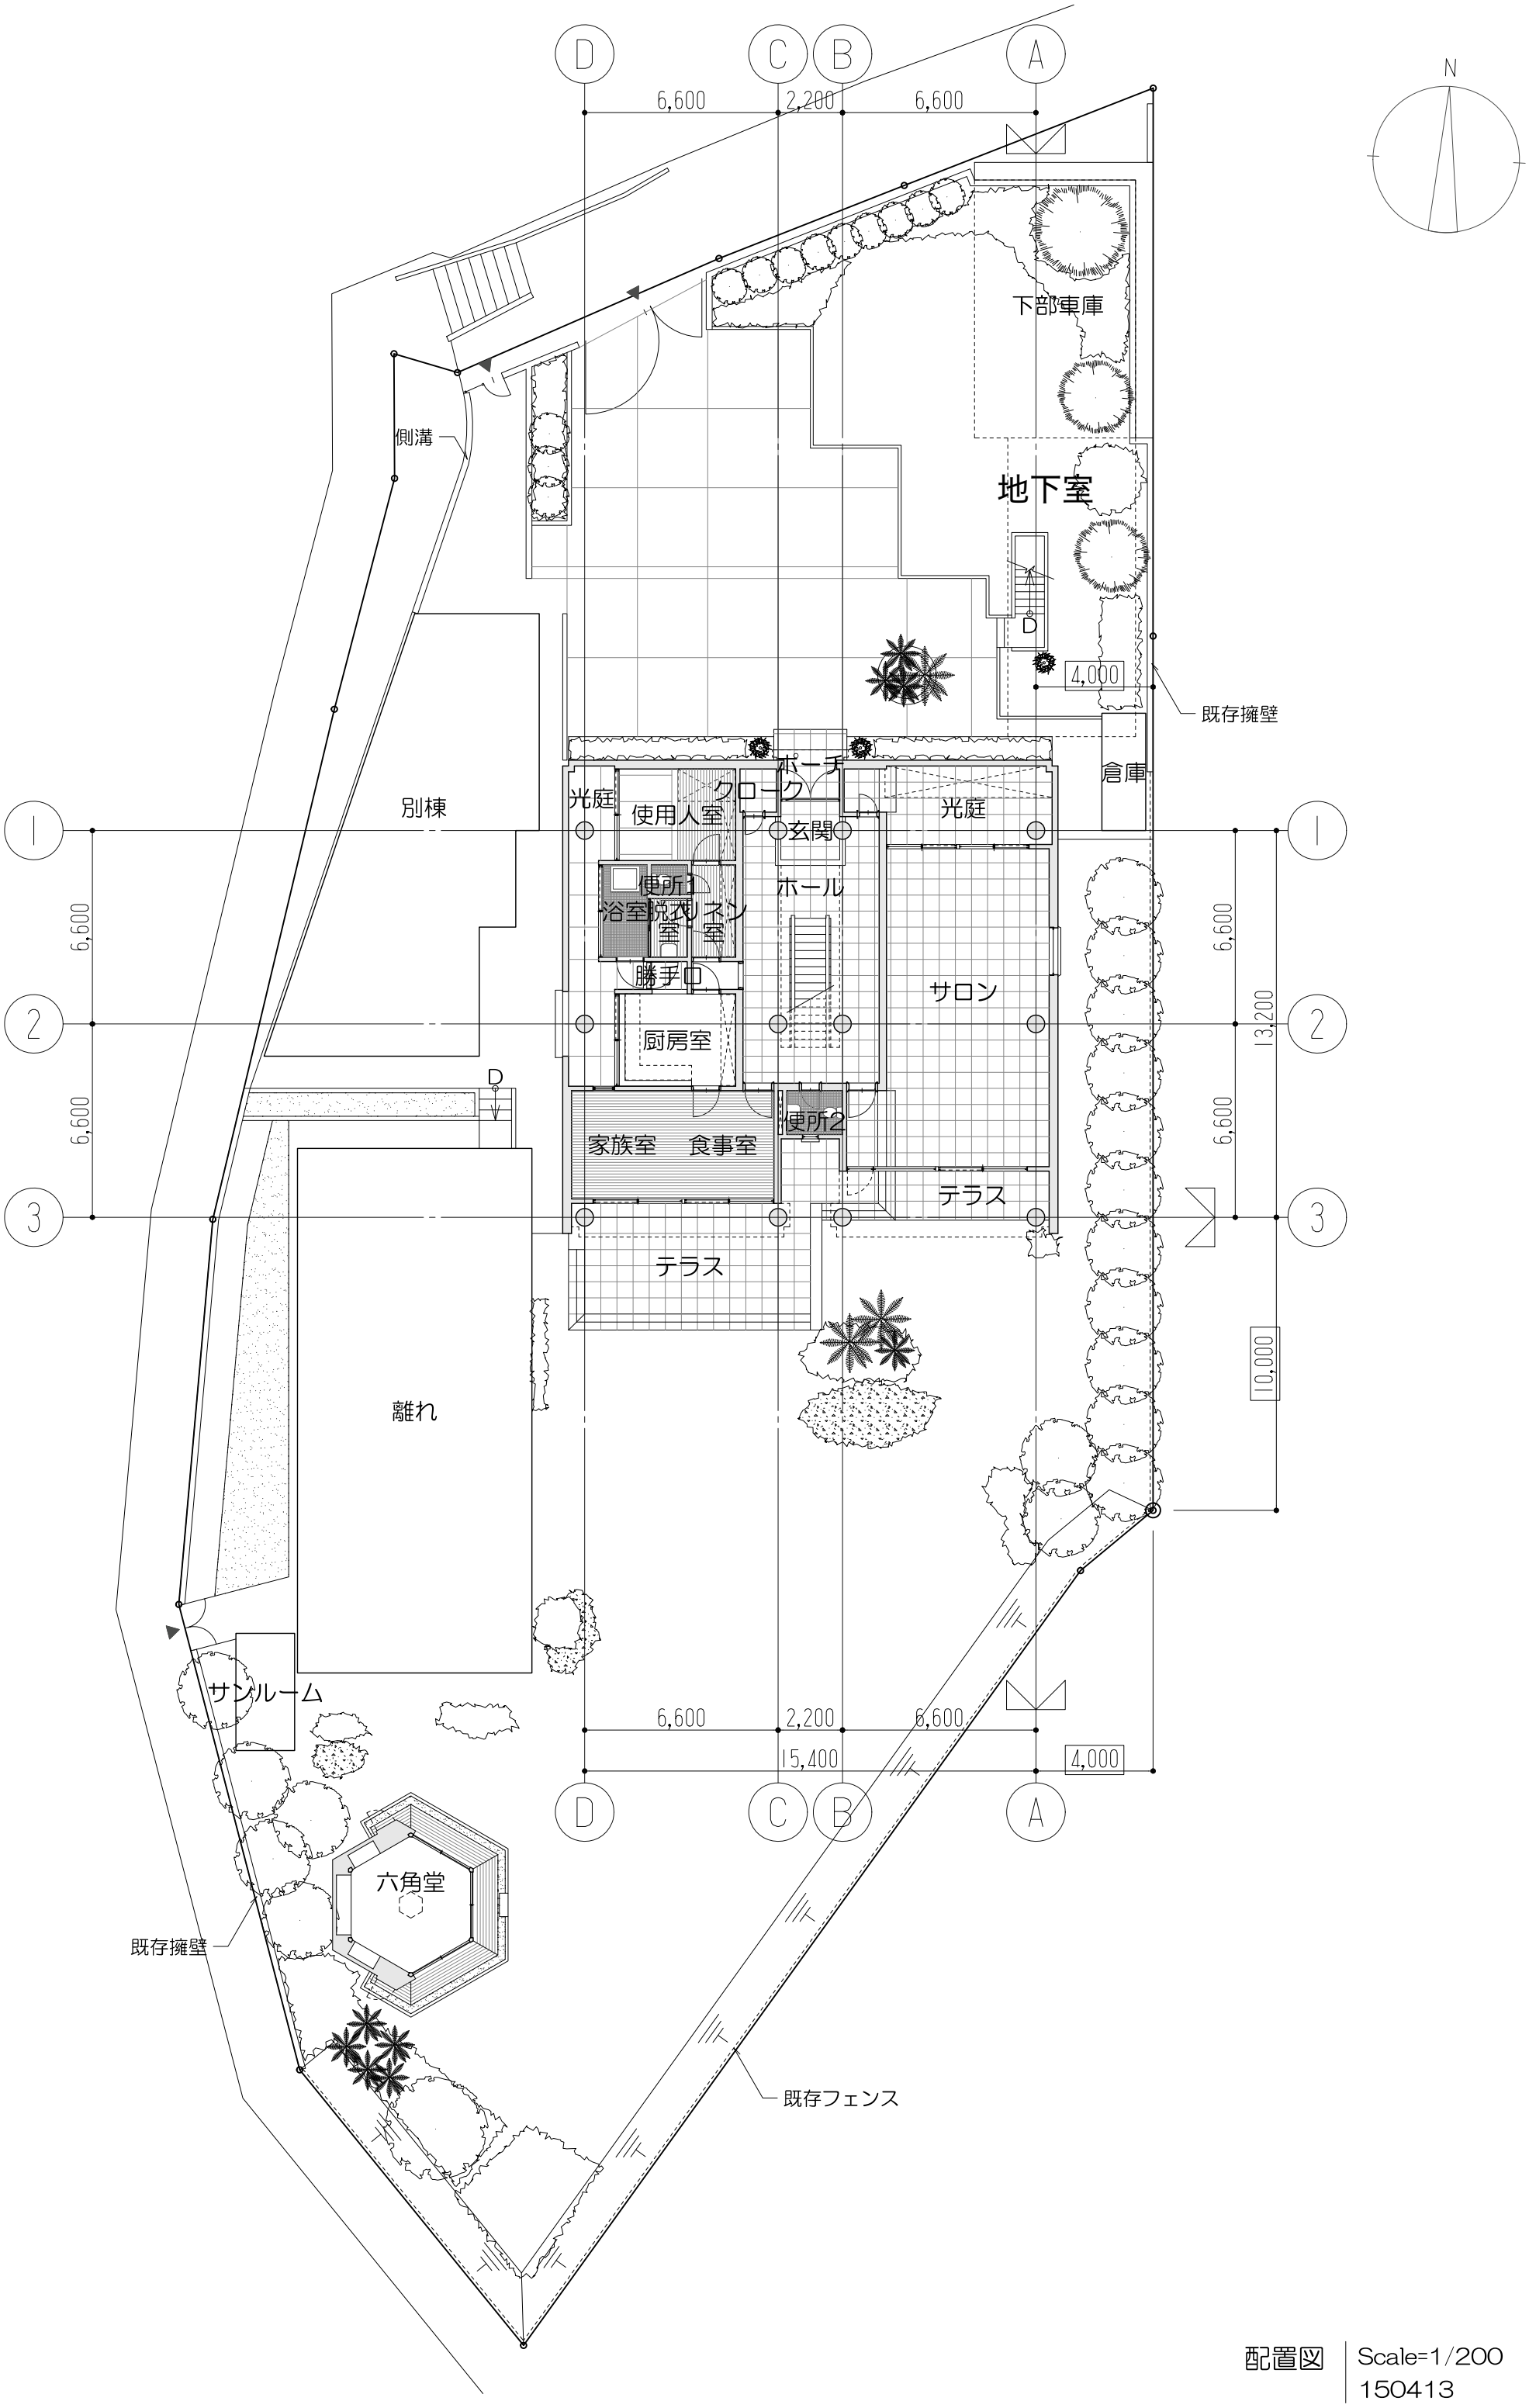

配置図　Scale=1/200

150413

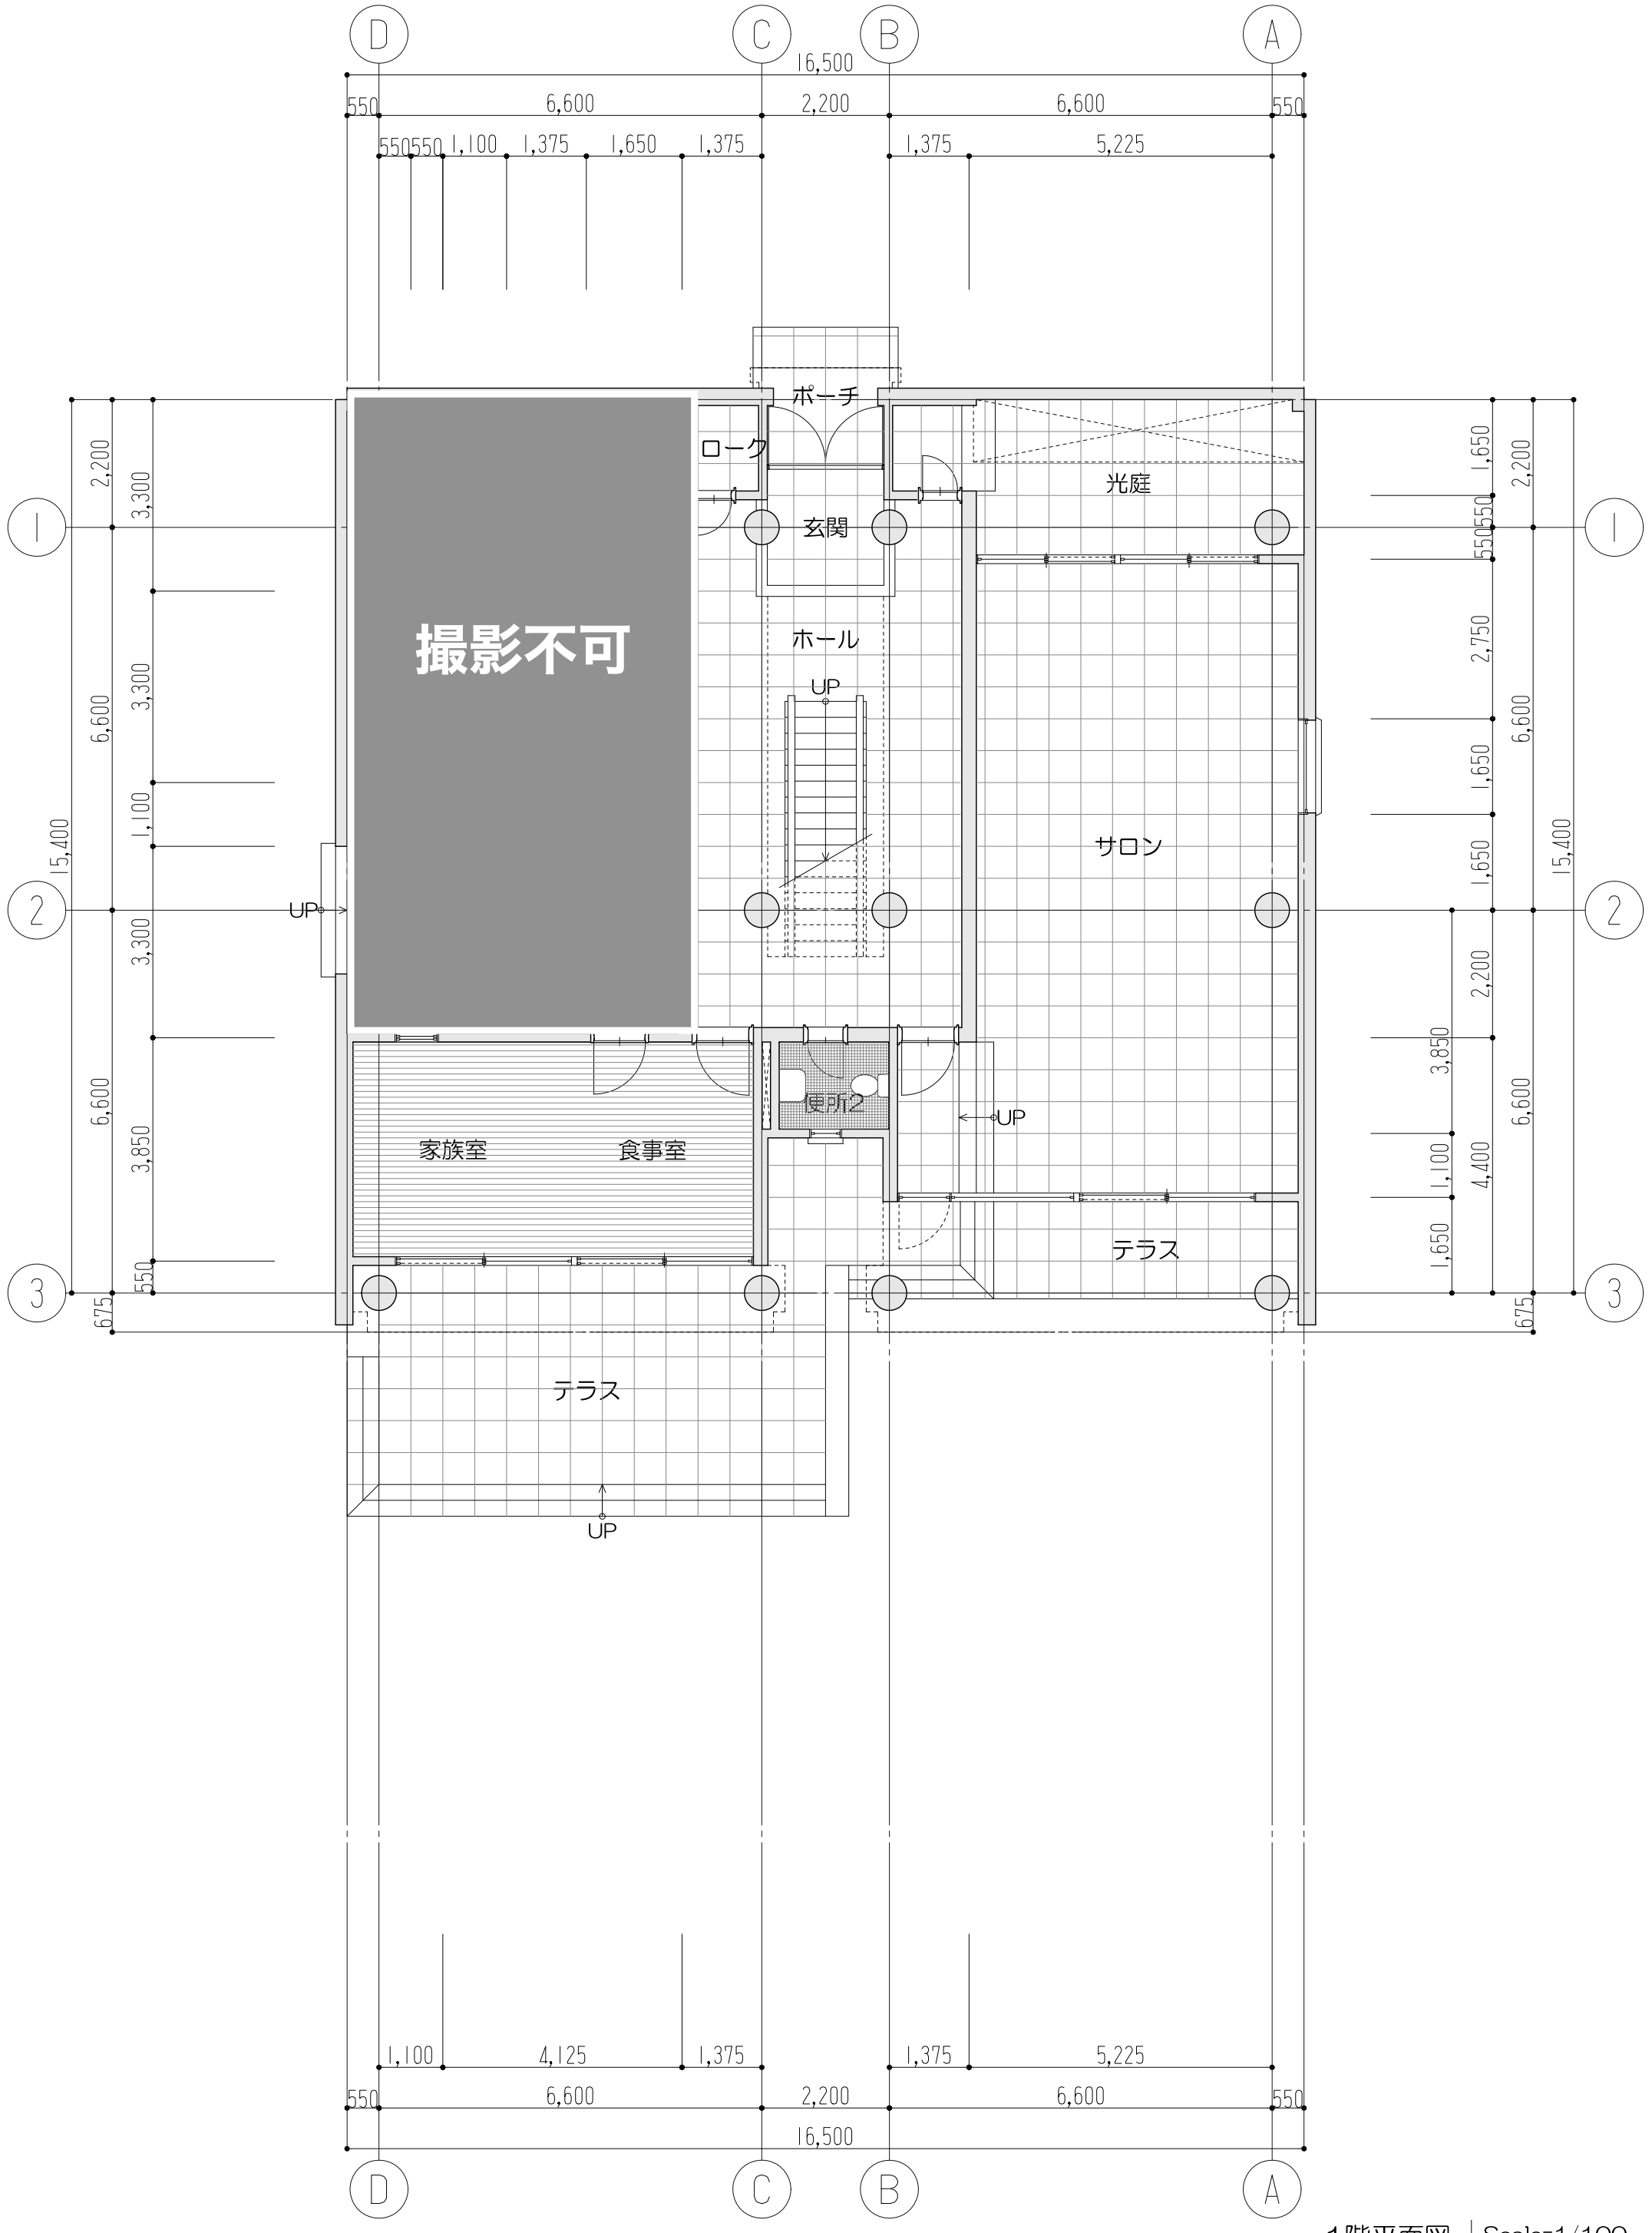

1階平面図 | Scale=1/100

150413

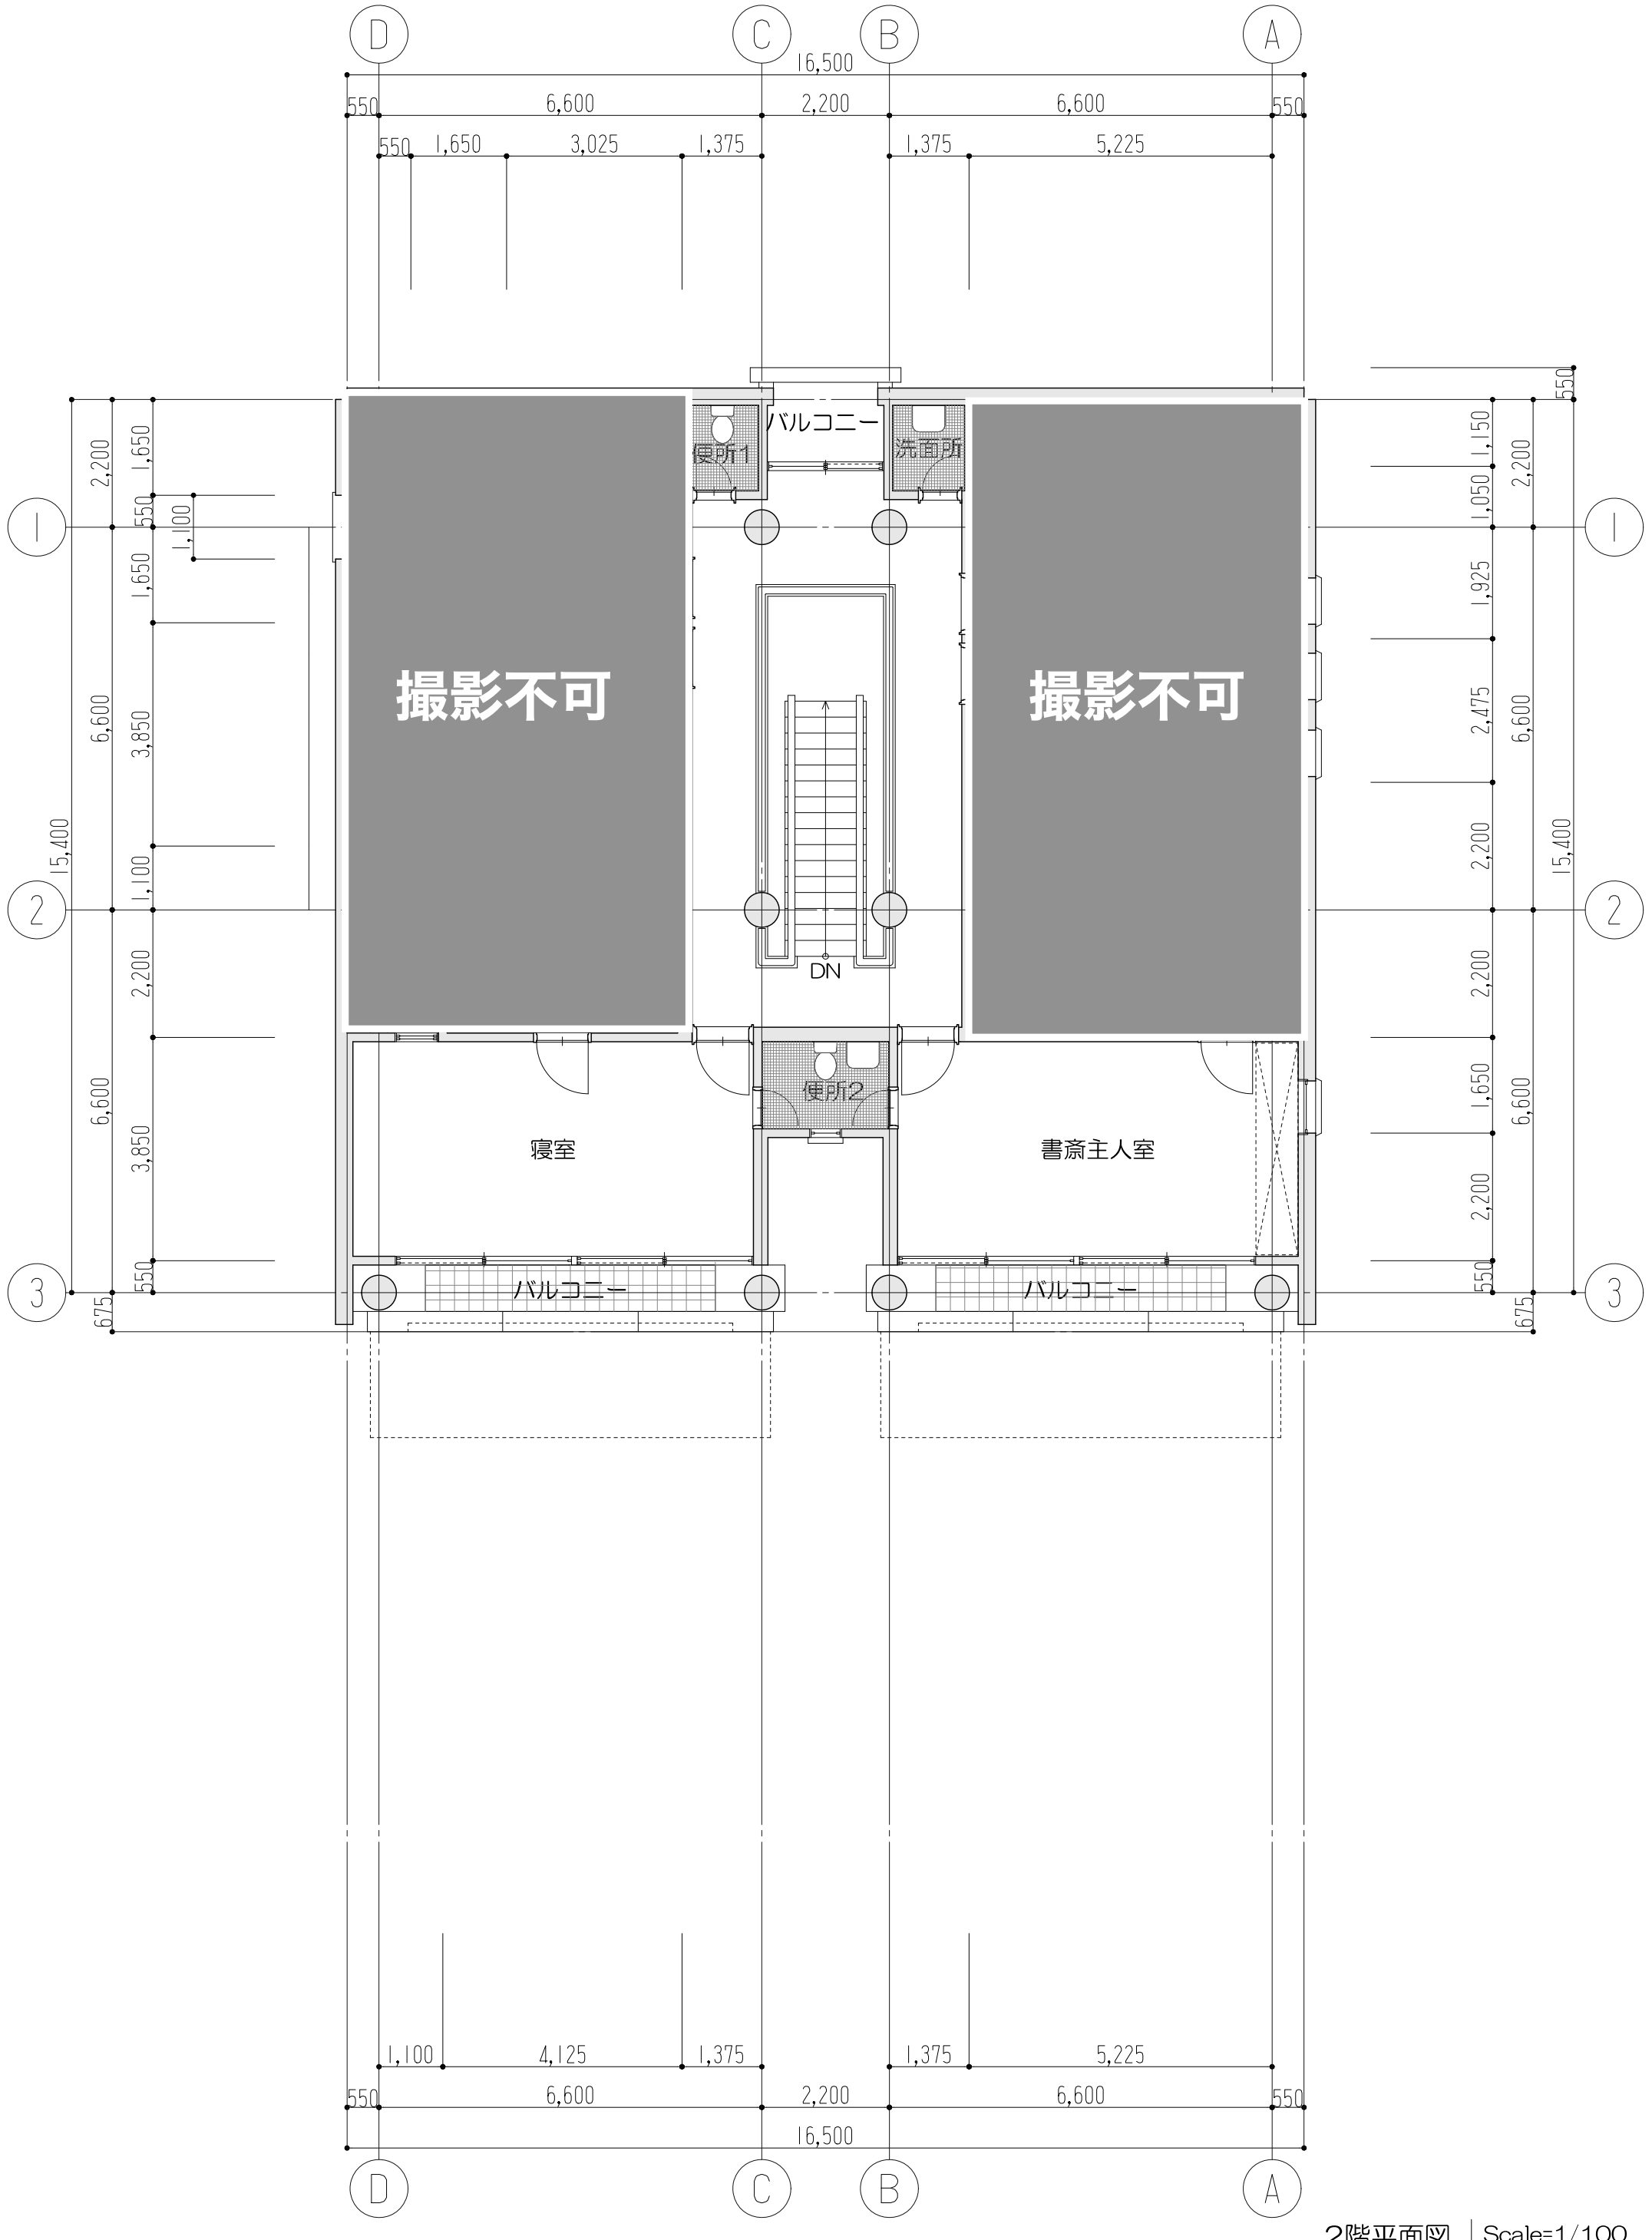

2階平面図 | Scale=1/100

150413